
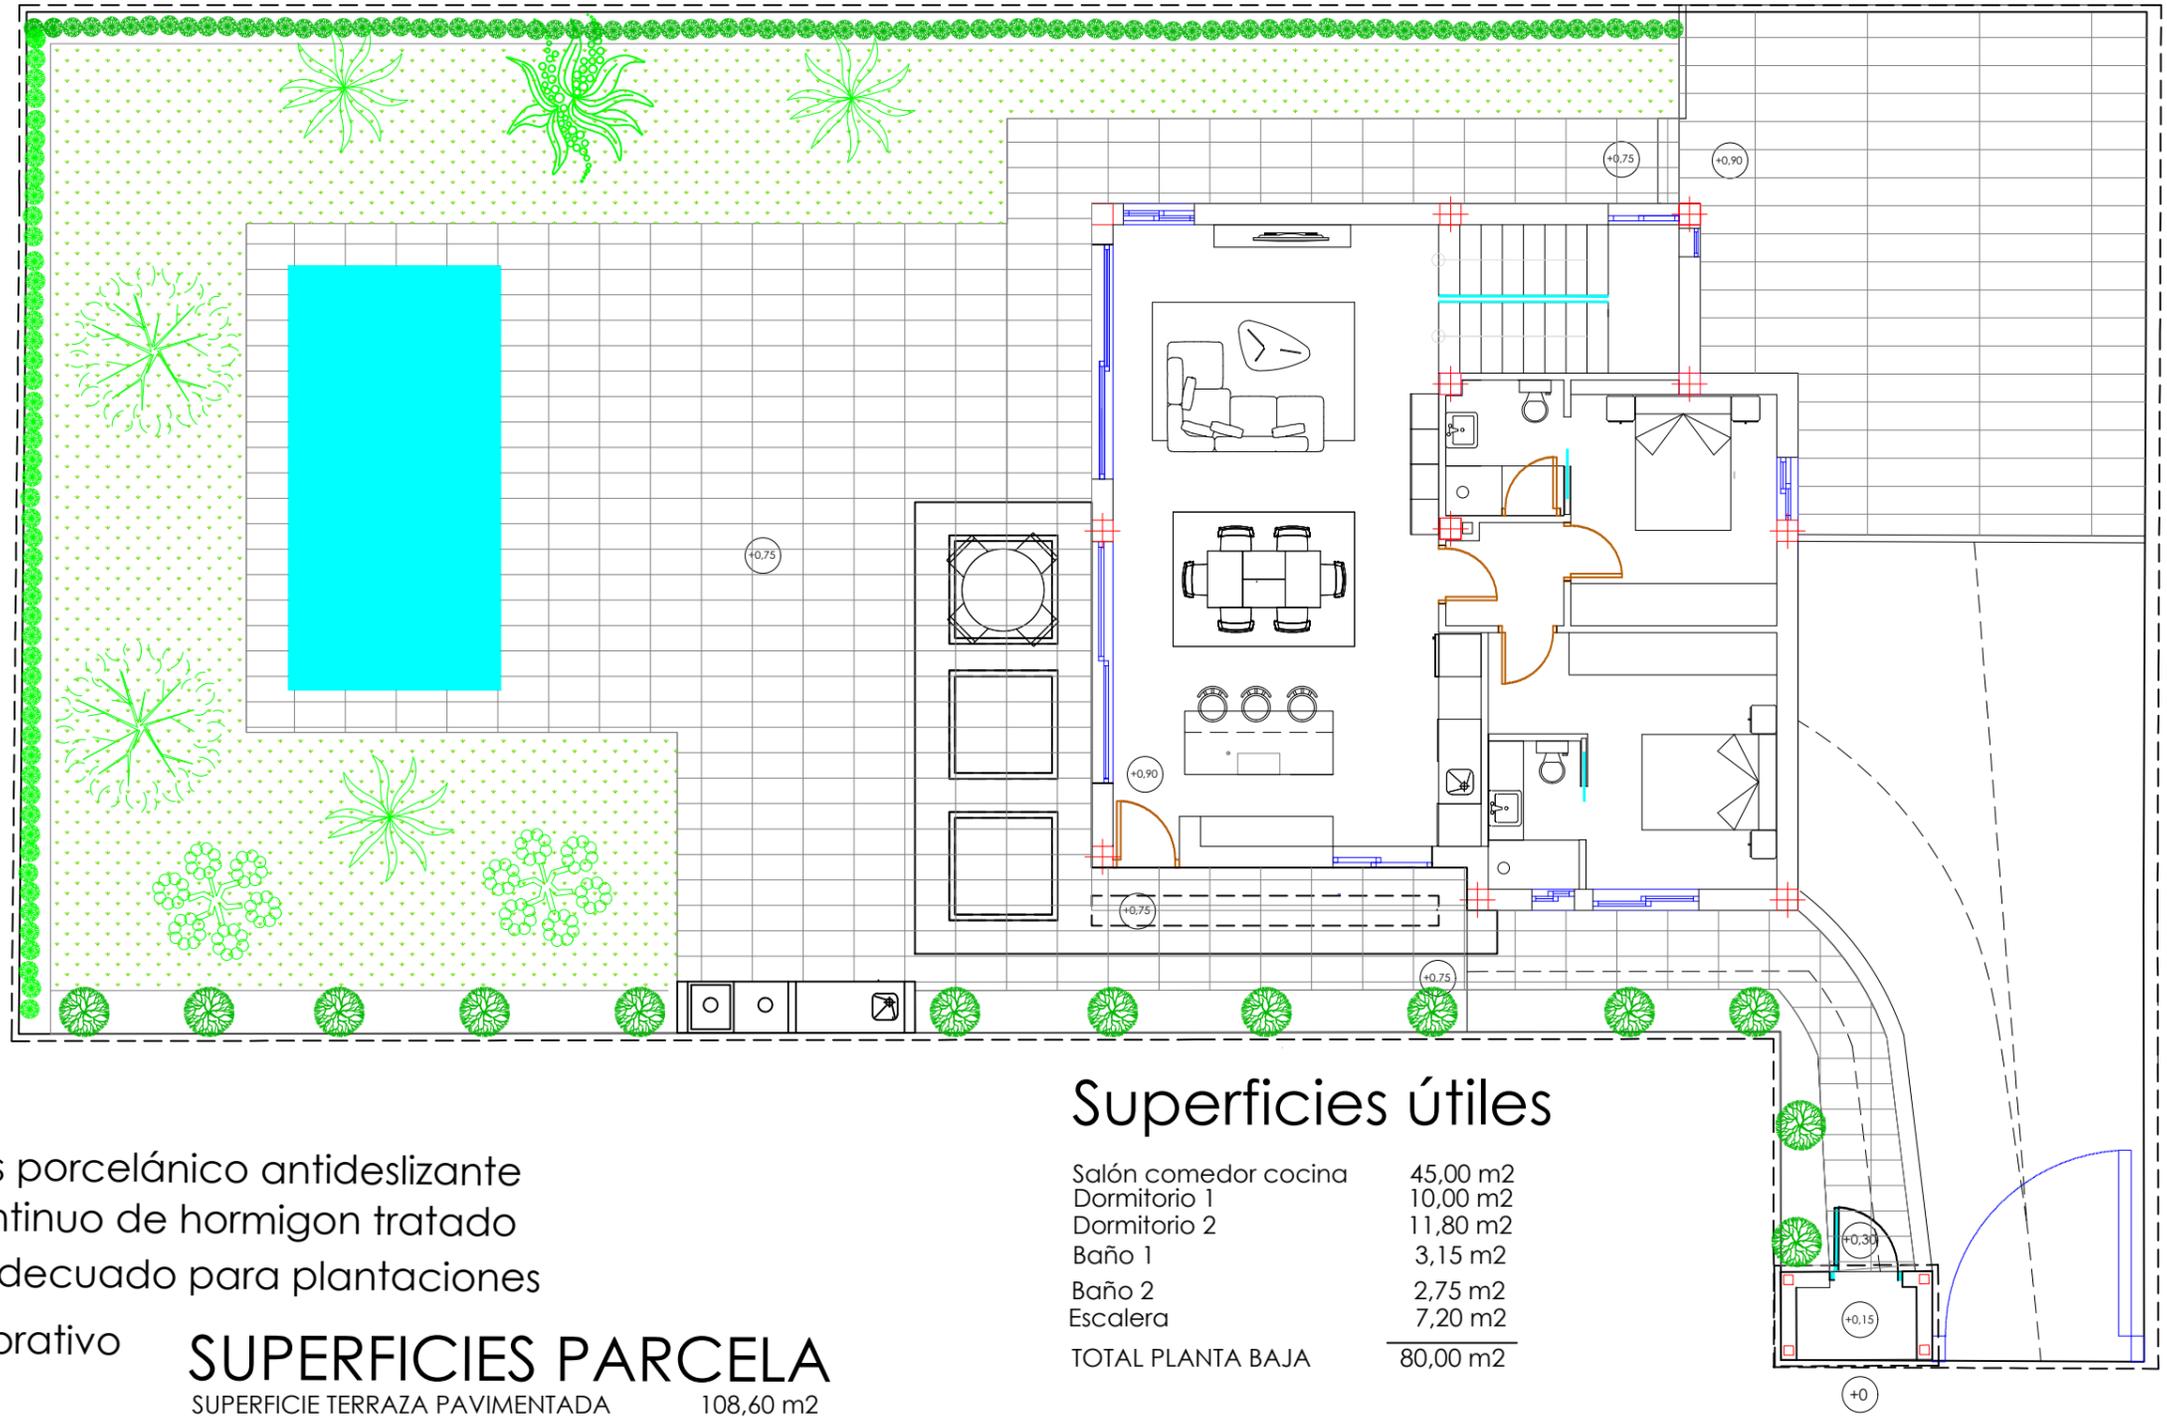


# VIVIENDA Y PARCELA N° 6

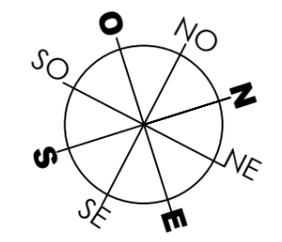

-  **citricos**
-  **olivo**
-  **jade aorium**
-  **calandros tirsiflora**
-  **espinas de cristo**
-  **seto**
-  **cipres**
-  **cicas**
-  **chamero humilis o excelsa**
-  **almez**
-  **cocotero**
-  **esterlicias**

- Zona 1 pavimentadas porcelánico antideslizante
- Zona 2 pavimento continuo de hormigon tratado
- Zona 3 explanado y adecuado para plantaciones

-  Arbol frutal o decorativo
-  seto tipo ciprés

**PLANTA BAJA**  
escala 1/100

**SUPERFICIES PARCELA 470 m<sup>2</sup>**

**SUPERFICIES PARCELA**

SUPERFICIE TERRAZA PAVIMENTADA	108,60 m <sup>2</sup>
SUPERFICIE TECHO SOTANO	44,30 m <sup>2</sup>
SUPERFICIE RAMPO VEHICULOS	46,80 m <sup>2</sup>
SUPERFICIE AJARDINADA Y MUROS	222,10 m <sup>2</sup>



## Superficies útiles

Salón comedor cocina	45,00 m <sup>2</sup>
Dormitorio 1	10,00 m <sup>2</sup>
Dormitorio 2	11,80 m <sup>2</sup>
Baño 1	3,15 m <sup>2</sup>
Baño 2	2,75 m <sup>2</sup>
Escalera	7,20 m <sup>2</sup>
<b>TOTAL PLANTA BAJA</b>	<b>80,00 m<sup>2</sup></b>

## SUPERFICIES

SUPERFICIE CONSTRUIDA PLANTA BAJA	95,00 m <sup>2</sup>
SUPERFICIE CONSTRUIDA PLANTA PRIMERA	37,80 m <sup>2</sup>
SUPERFICIE PORCHE	20,00 m <sup>2</sup>
SUPERFICIE PORTAL	3,35 m <sup>2</sup>
SUPERFICIE SÓTANO	140,00 m <sup>2</sup>
SUPERFICIE TERRAZA SOLARIUM	60,00 m <sup>2</sup>

# VIVIENDA Y PARCELA N° 6

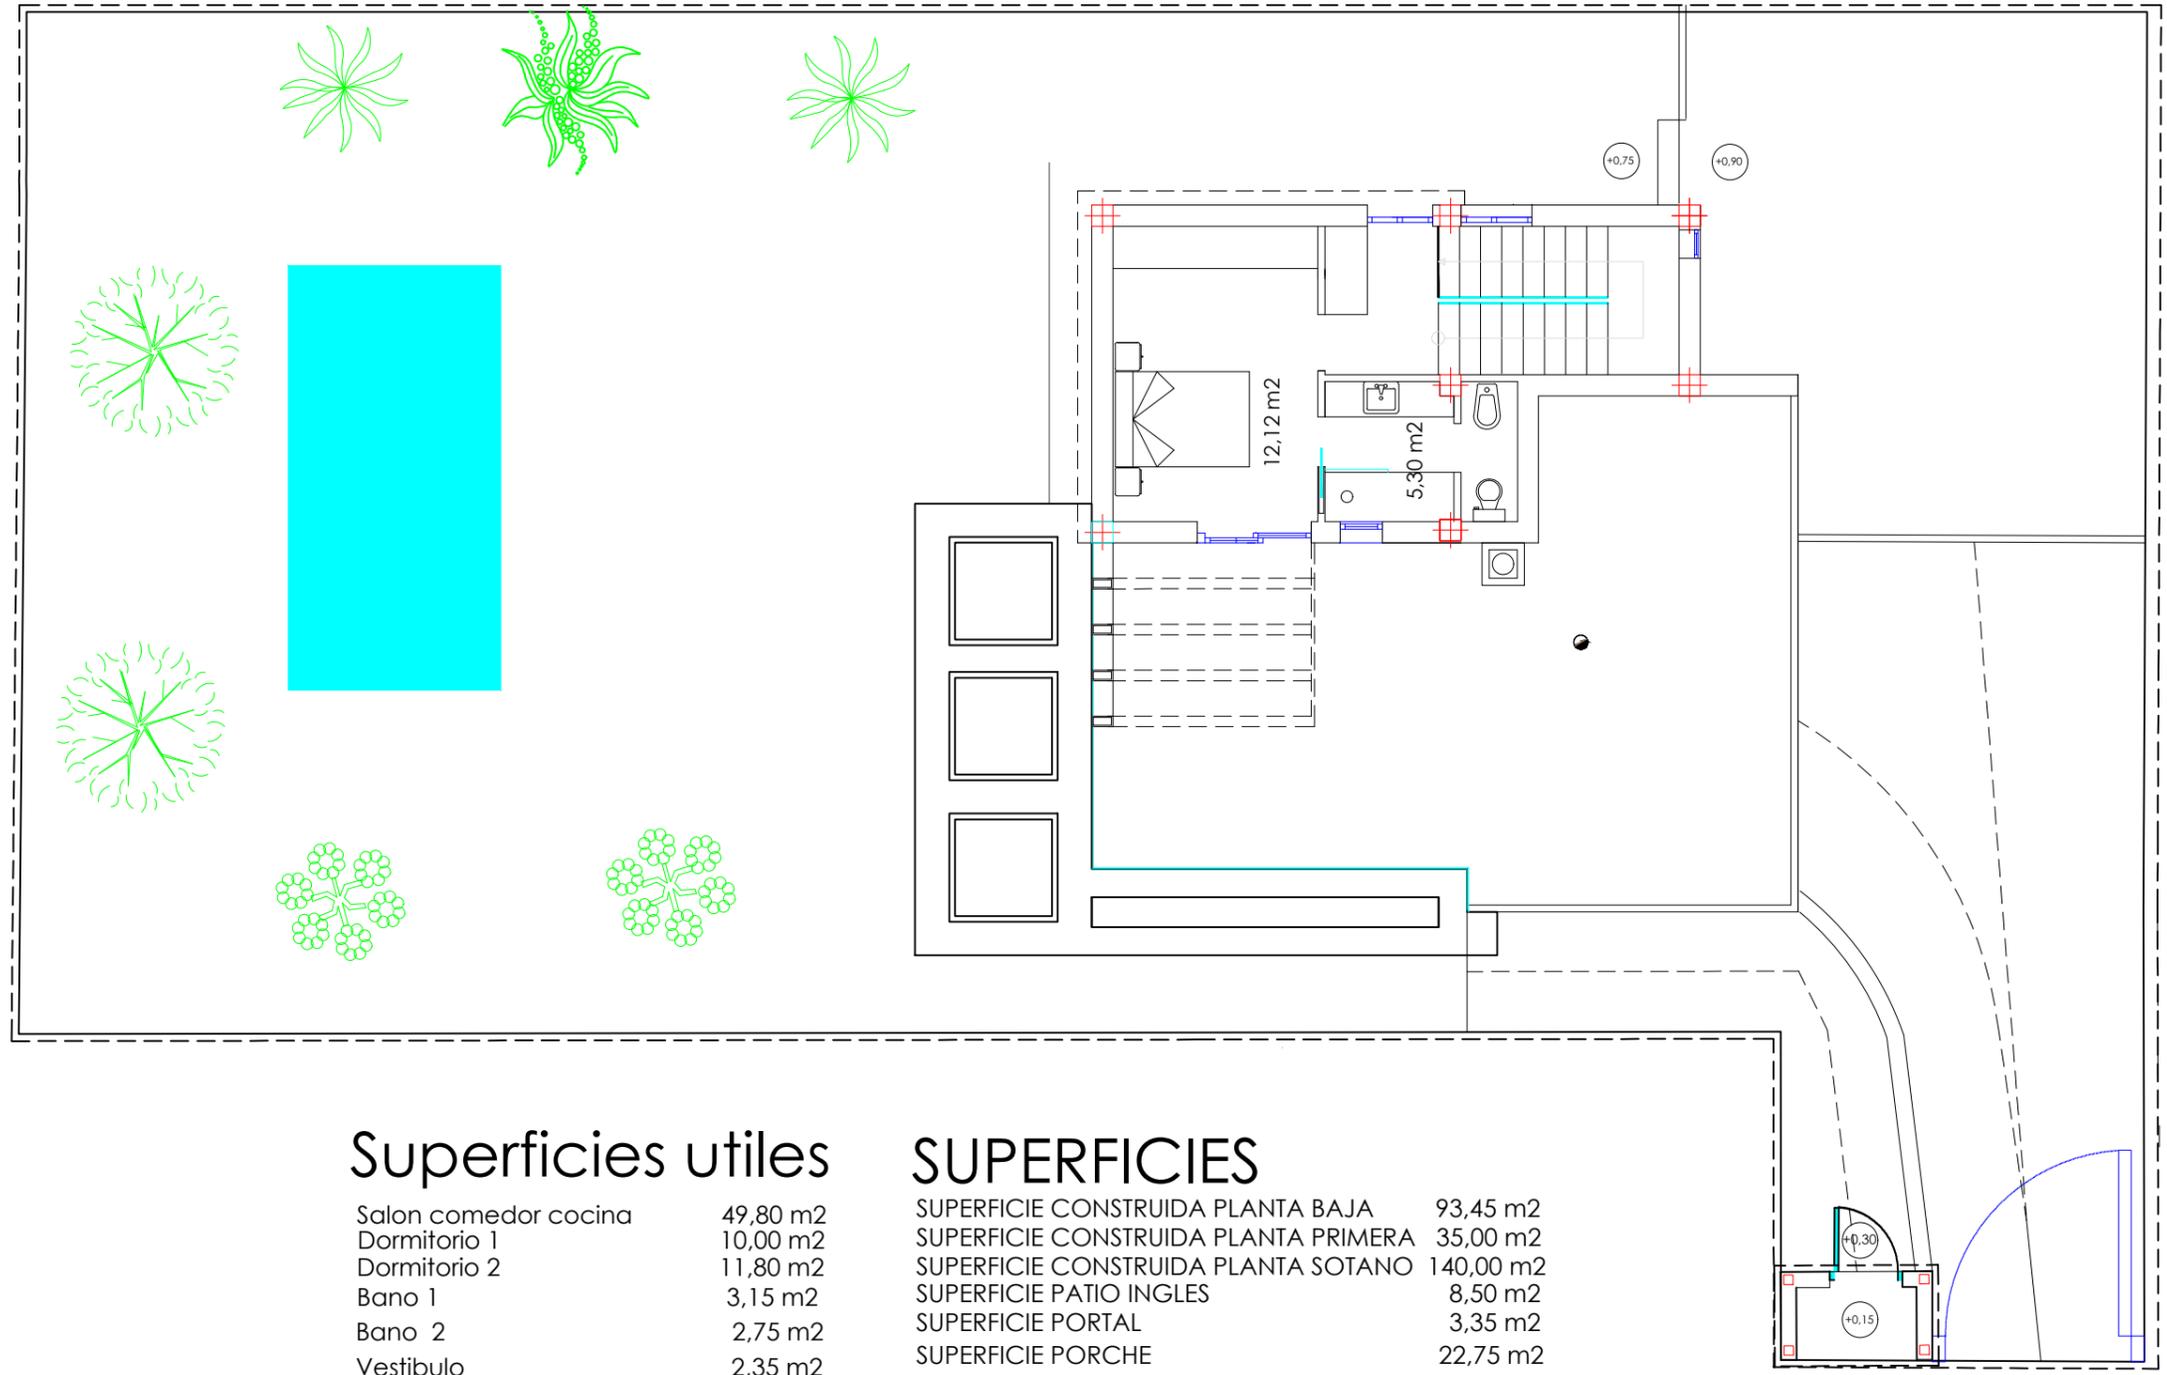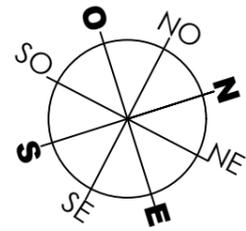

## Superficies utiles

Salon comedor cocina	49,80 m2
Dormitorio 1	10,00 m2
Dormitorio 2	11,80 m2
Bano 1	3,15 m2
Bano 2	2,75 m2
Vestibulo	2,35 m2
<b>TOTAL PLANTA BAJA</b>	<b>79,85 m2</b>
Dormitorio 3	12,12 m2
Bano 3	5,30 m2
Escalera y vestibulo	10,55m2
<b>TOTAL PLANTA PRIMERA</b>	<b>27,97 m2</b>

## SUPERFICIES


SUPERFICIE CONSTRUIDA PLANTA BAJA	93,45 m2
SUPERFICIE CONSTRUIDA PLANTA PRIMERA	35,00 m2
SUPERFICIE CONSTRUIDA PLANTA SOTANO	140,00 m2
SUPERFICIE PATIO INGLES	8,50 m2
SUPERFICIE PORTAL	3,35 m2
SUPERFICIE PORCHE	22,75 m2
SUPERFICIE TERRAZA SOLARIUM	57,00 m2

## PLANTA PRIMERA

escala 1/100

SUPERFICIES PARCELA 470 m2

# VIVIENDA Y PARCELA N° 6

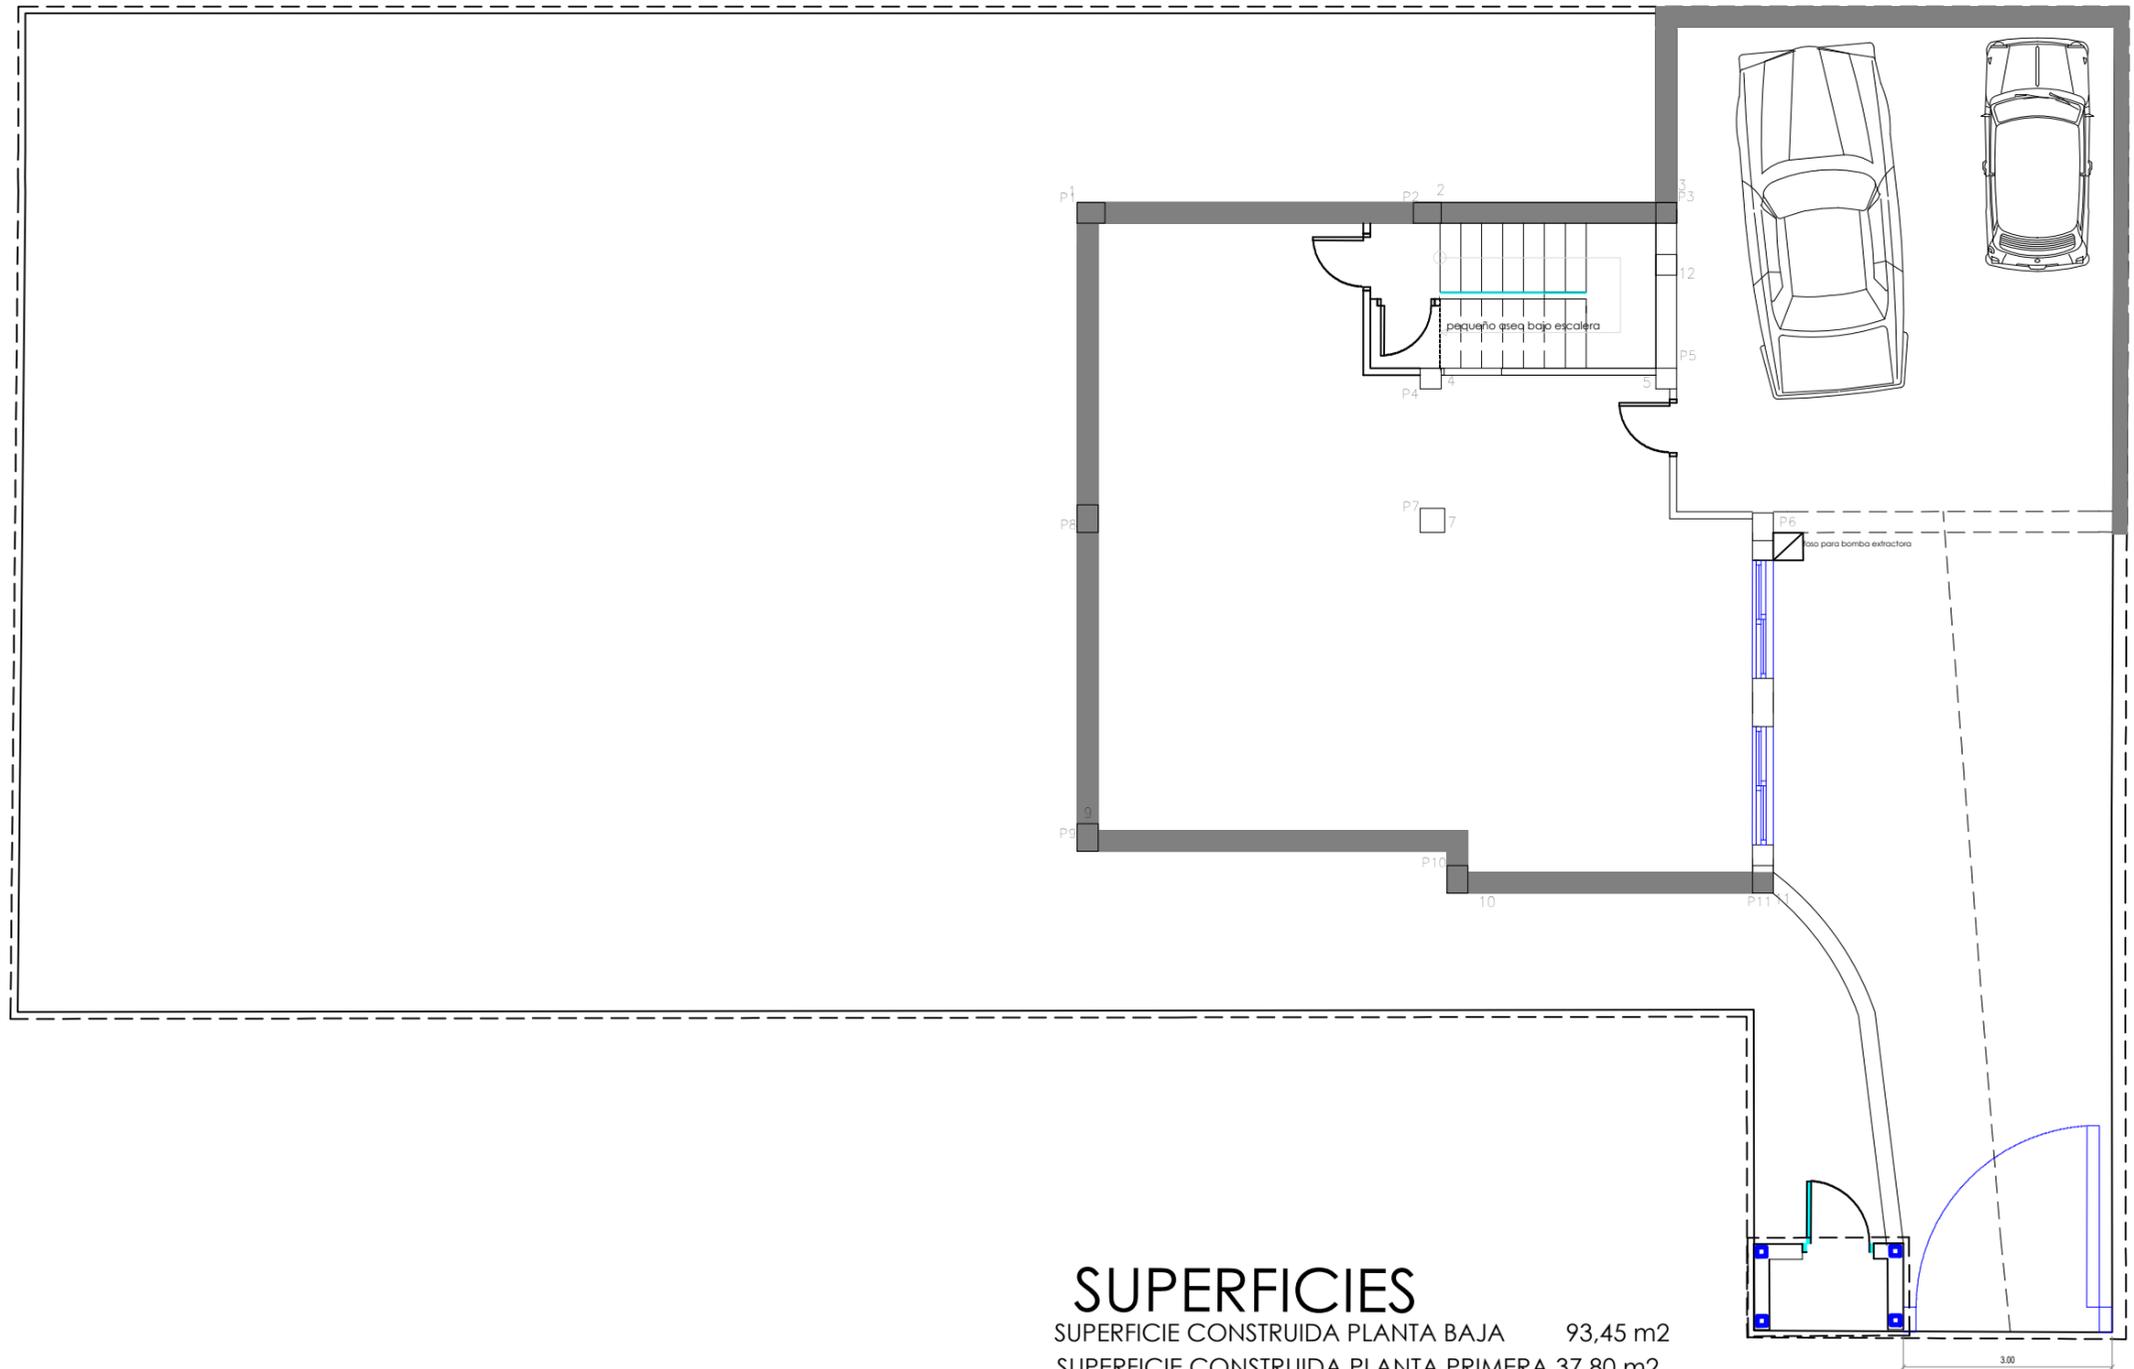


## SUPERFICIES

SUPERFICIE CONSTRUIDA PLANTA BAJA 93,45 m<sup>2</sup>  
SUPERFICIE CONSTRUIDA PLANTA PRIMERA 37,80 m<sup>2</sup>  
SUPERFICIE CONSTRUIDA PLANTA SOTANO 140,00 m<sup>2</sup>

SUPERFICIE TERRAZA SOLARIUM 60,00 m<sup>2</sup>


PLANTA SÓTANO (opcion 1)  
escala 1/100  
SUPERFICIES PARCELA 470 m<sup>2</sup>

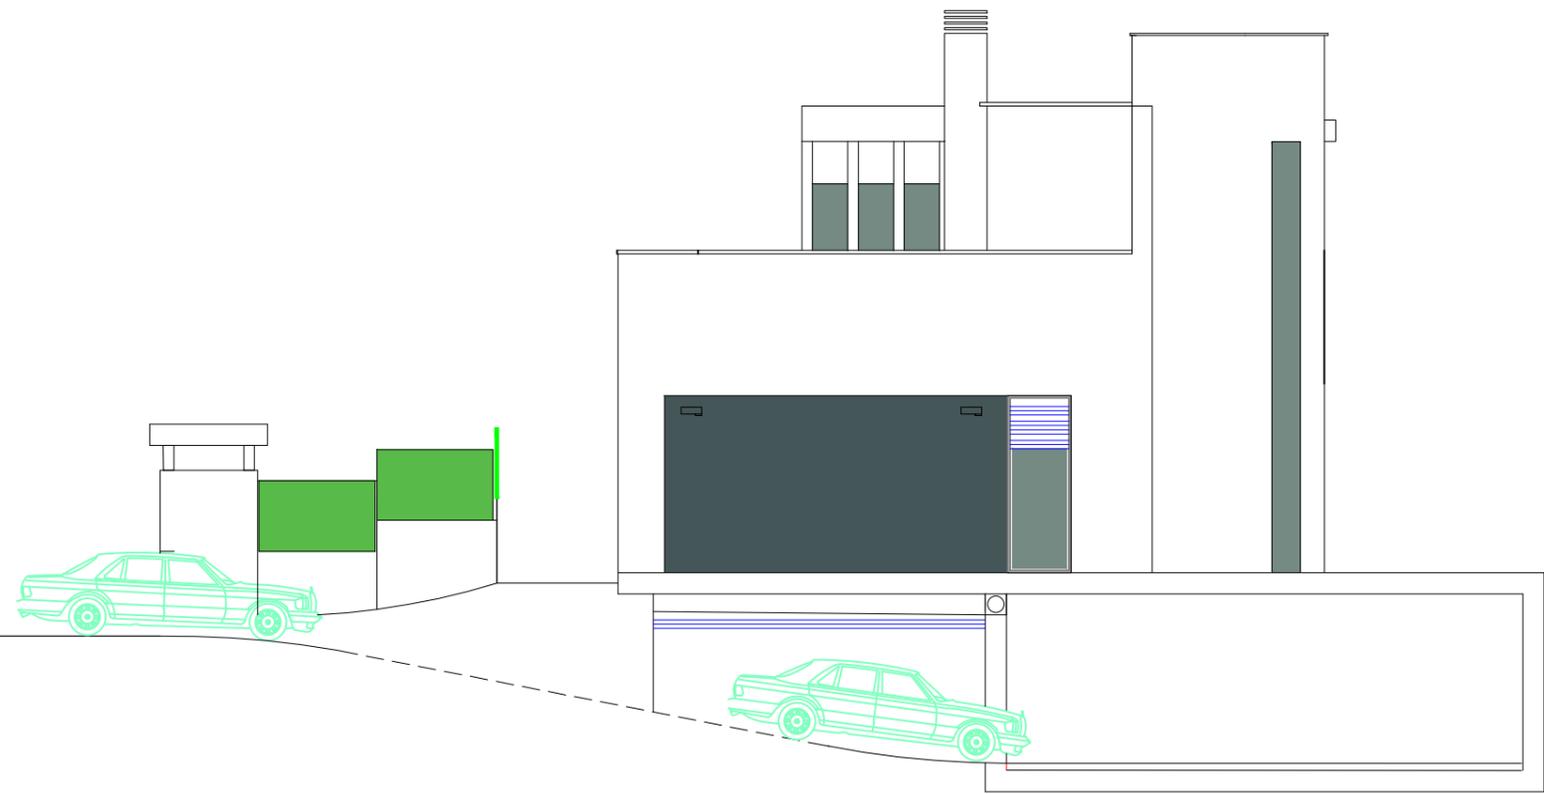


SECCION ACCESOS SOTANO




**SUR**

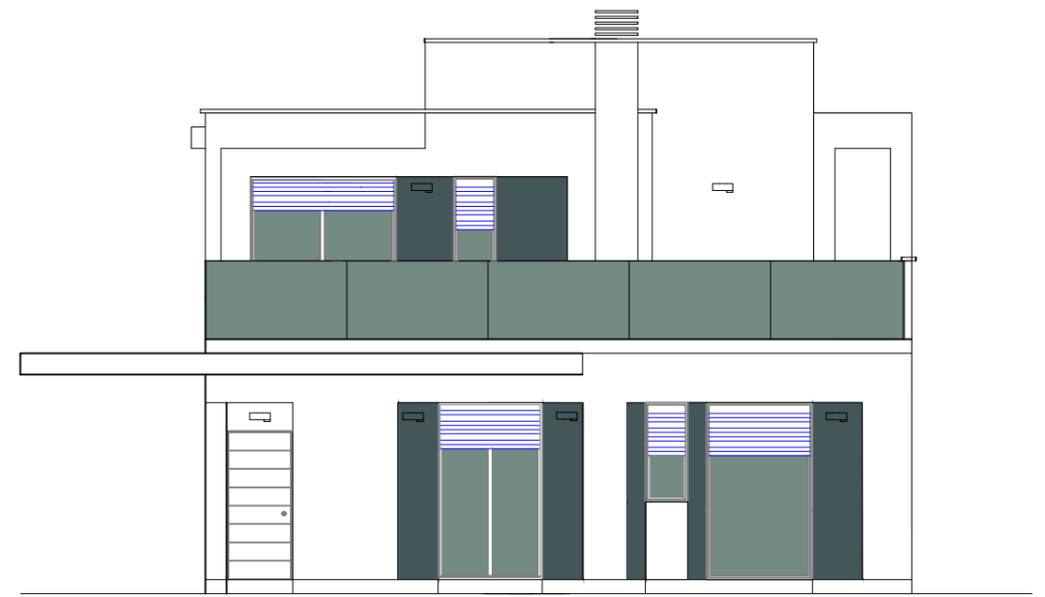

**ESTE**

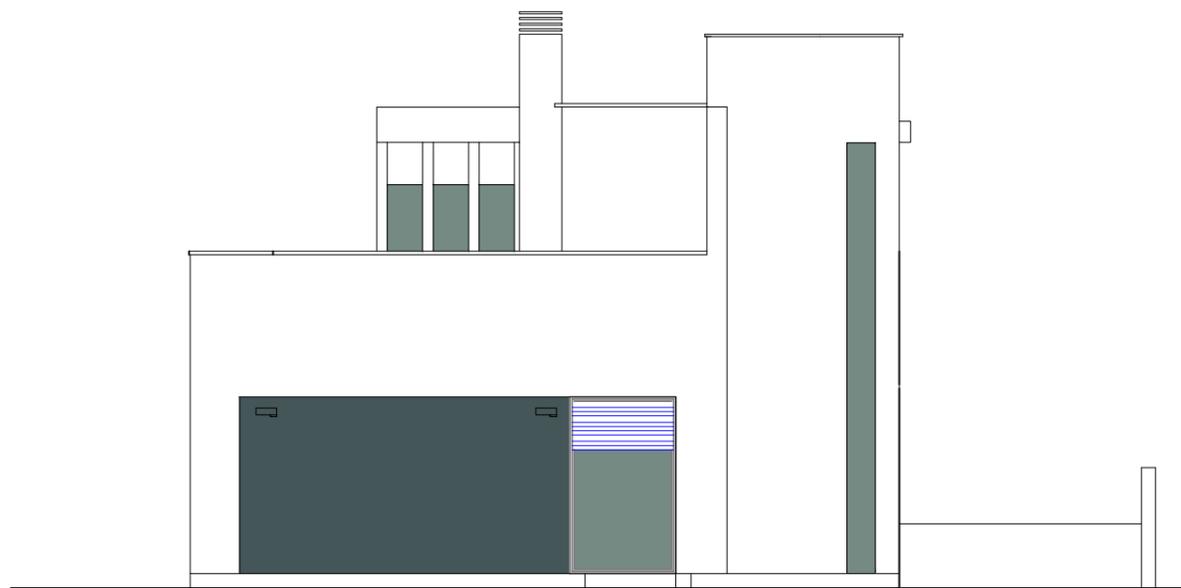

**NORTE**

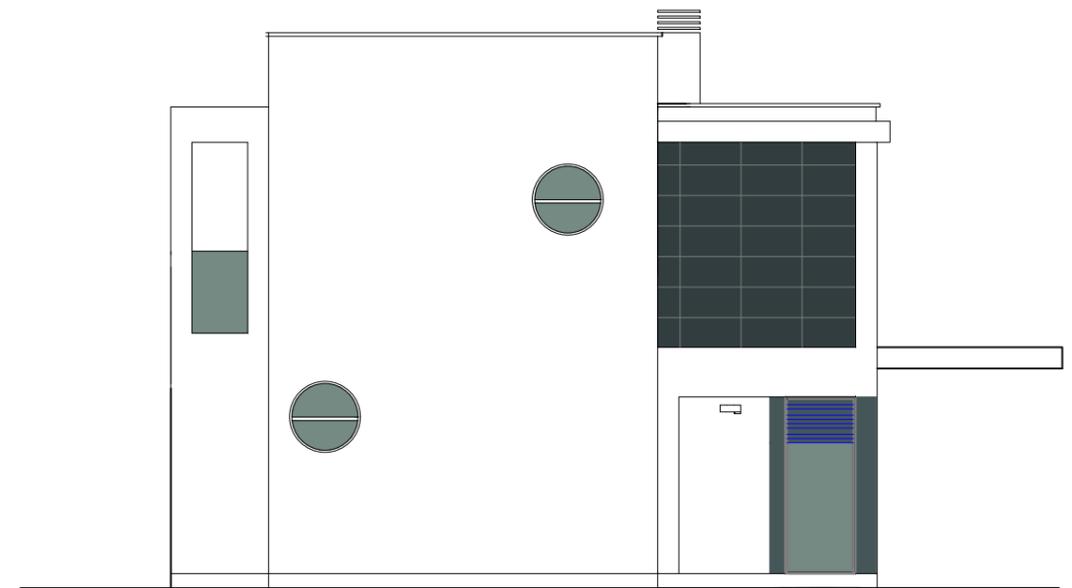

**OESTE**

<b>PROYECTO BASICO Y DE EJECUCION DE UNA VIV UNIFAMILIAR</b> vivienda en subparcela 6	<b>SITUACION:</b> C/Santa Maria Nº 5 y C/ Quito Malena El Campello (Alicante)	<b>LA PROPIEDAD:</b> MEDITERRANEA DE SERVICIOS.Y ACTIVIDADES LABORALES S.L.	<b>EL ARQUITECTO:</b> Eduardo Miralles Palencia	<b>PLANO DE::</b> FACHADAS	<b>FECHA:</b> OCTUBRE 2021	<b>PLANO Nº</b> 6
					<b>ESCALA:</b> 1/100	