


MODELO MARAN

VIVIENDA Y PARCELA N 8

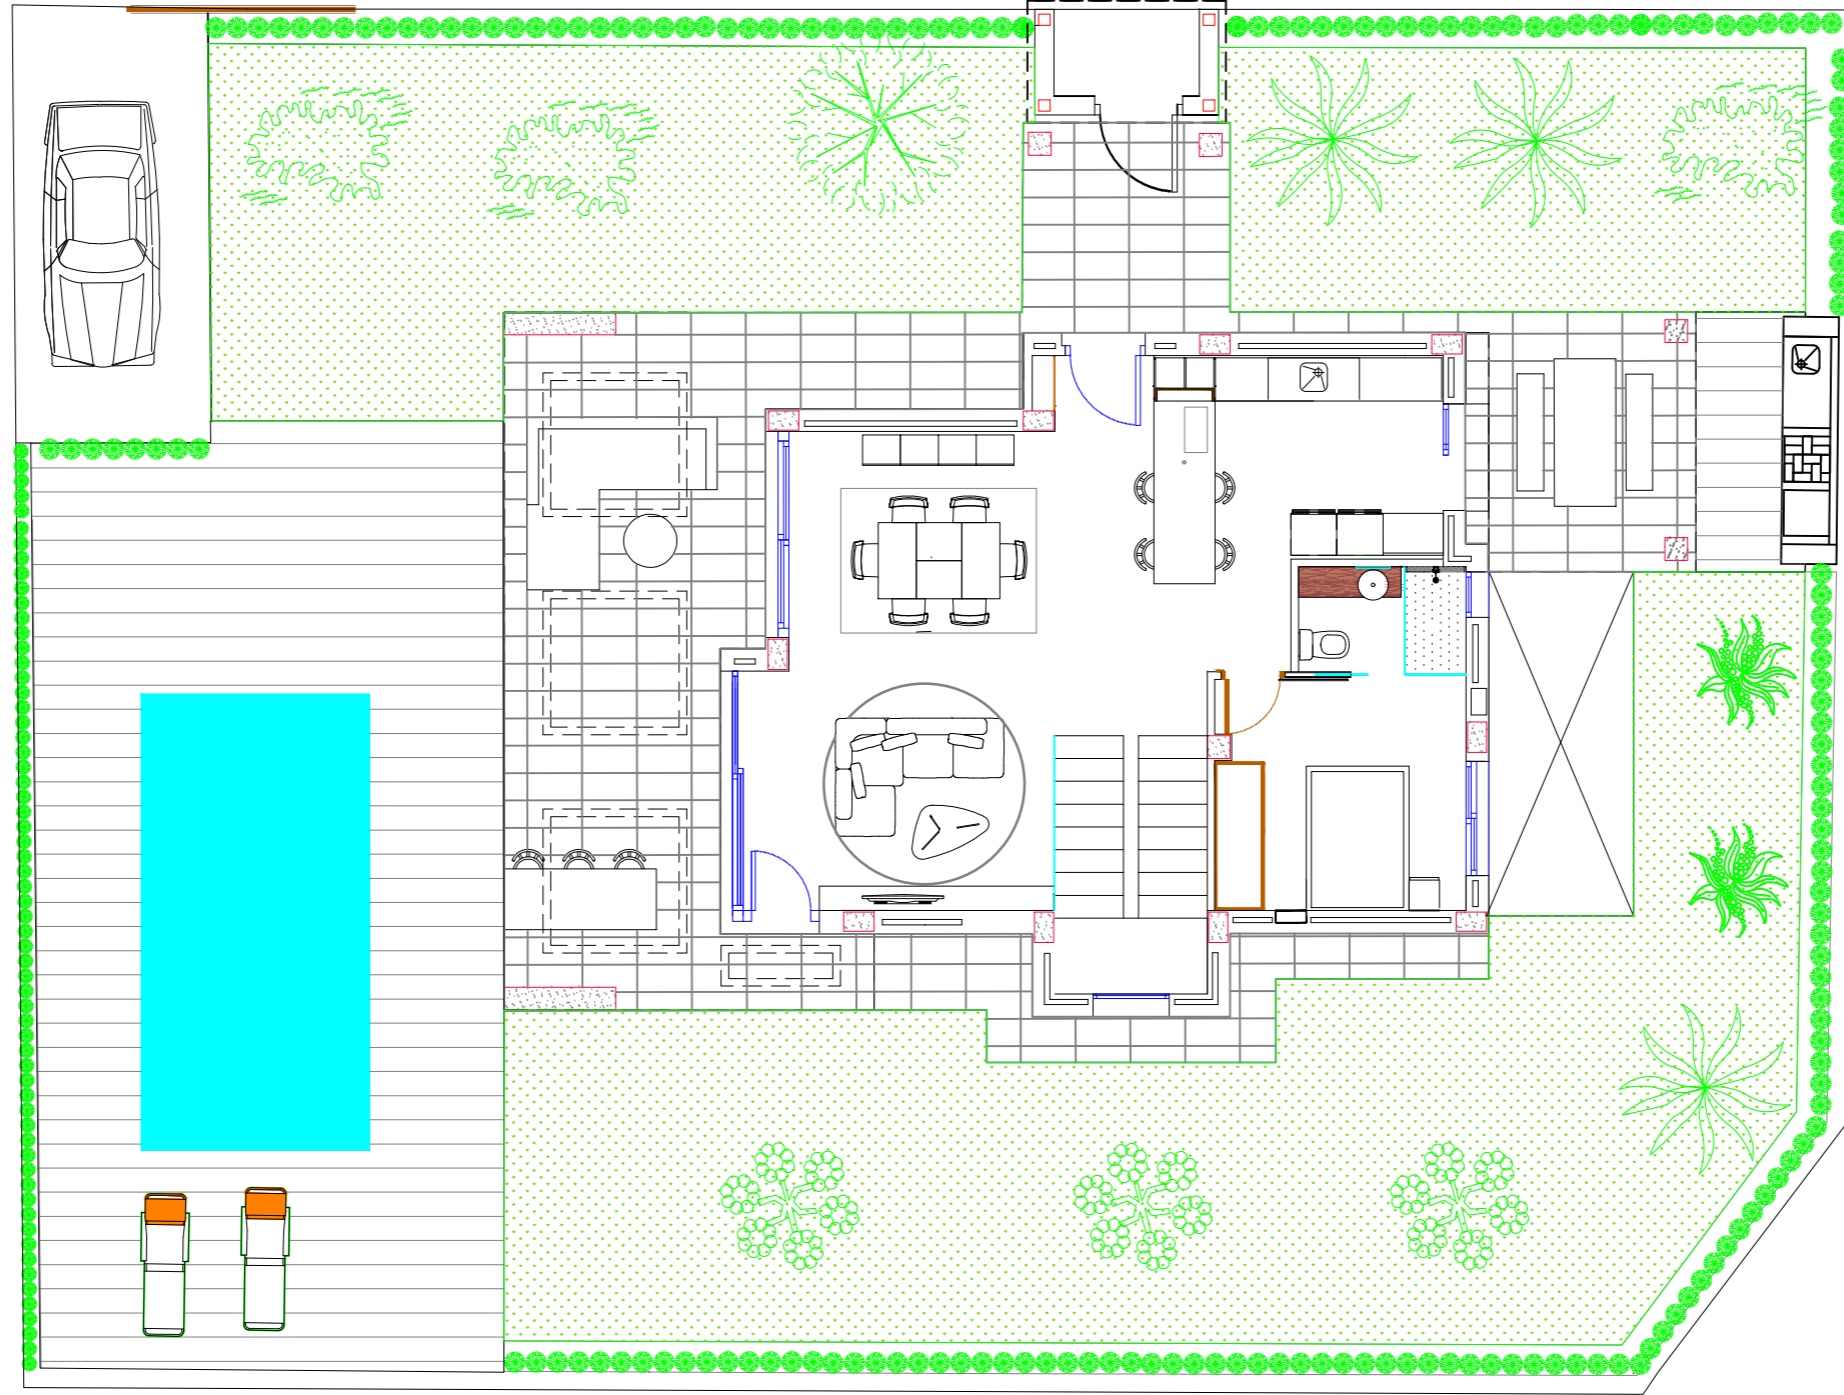

TERRAZAS PERIMETRALES PAVIMENTADAS	64,40 m ²
TERRAZA PISCINA	58,00 m ²
SUPERFICIE VEHICULO	14,70 m ²
SUPERFICIE JARDIN, muros accesos	202,50 m ²
SUPERFICIE PISCINA	18,00 m ²

SUPERFICIES UTILES P.B.

SUPERFICIE SALON COMEDOR COCINA	44,00 m ²
SUPERFICIE DORMITORIO 1	10,00 m ²
SUPERFICIE BANO 1	3,25 m ²
TOTAL SUPERFICIE UTIL CERRADA P.B.	58,25 m²

SUPERFICIES UTILES P.1ª

SUPERFICIE DORMITORIO 2	13,50 m ²
SUPERFICIE DORMITORIO 3	11,00 m ²
SUPERFICIE VESTIBULO ESCALERA.	10,20 m ²
SUPERFICIE BANO 2	3,90 m ²
SUPERFICIE BANO 3	3,80 m ²
TOTAL SUPERFICIE UTIL CERRADA P.1ª	42,40 m²

SUPERFICIES UTILES P.SOTANO

SUPERFICIE SOTANO BODEGA	45,20 m ²
SUPERFICIE DESPACHO	7,40 m ²
SUPERFICIE BANO	3,30 m ²
SUPERFICIE ESCALERA	7,00 m ²
SUPERFICIE PATIO INGLES	8,20 m ²
TOTAL SUPERFICIE UTIL CERRADA P.1ª	71,10 m²

SUPERFICIES

SUPERFICIE PORTAL	3,35 m ²
SUPERFICIE CONSTRUIDA PLANTA BAJA	76,80 m ²
SUPERFICIE PORCHE	52,80 m ²
SUPERFICIE CONSTRUIDA PLANTA PRIMERA	54,60 m ²
SUPERFICIE ESCALERA ACCESO SOLARIUM	8,70 m ²
SUPERFICIE TERRAZA PLANTA 1	13,95 m ²
SUPERFICIE SOLARIUM	50,00 m ²
SUPERFICIE SOTANO BODEGA	75,30 m ²
SUPERFICIE PATIO INGLES	10,80 m ²


PLANTA BAJA

escala 1/100

SUPERFICIES PARCELA 440 m²

MODELO MARAN

VIVIENDA Y PARCELA N 8

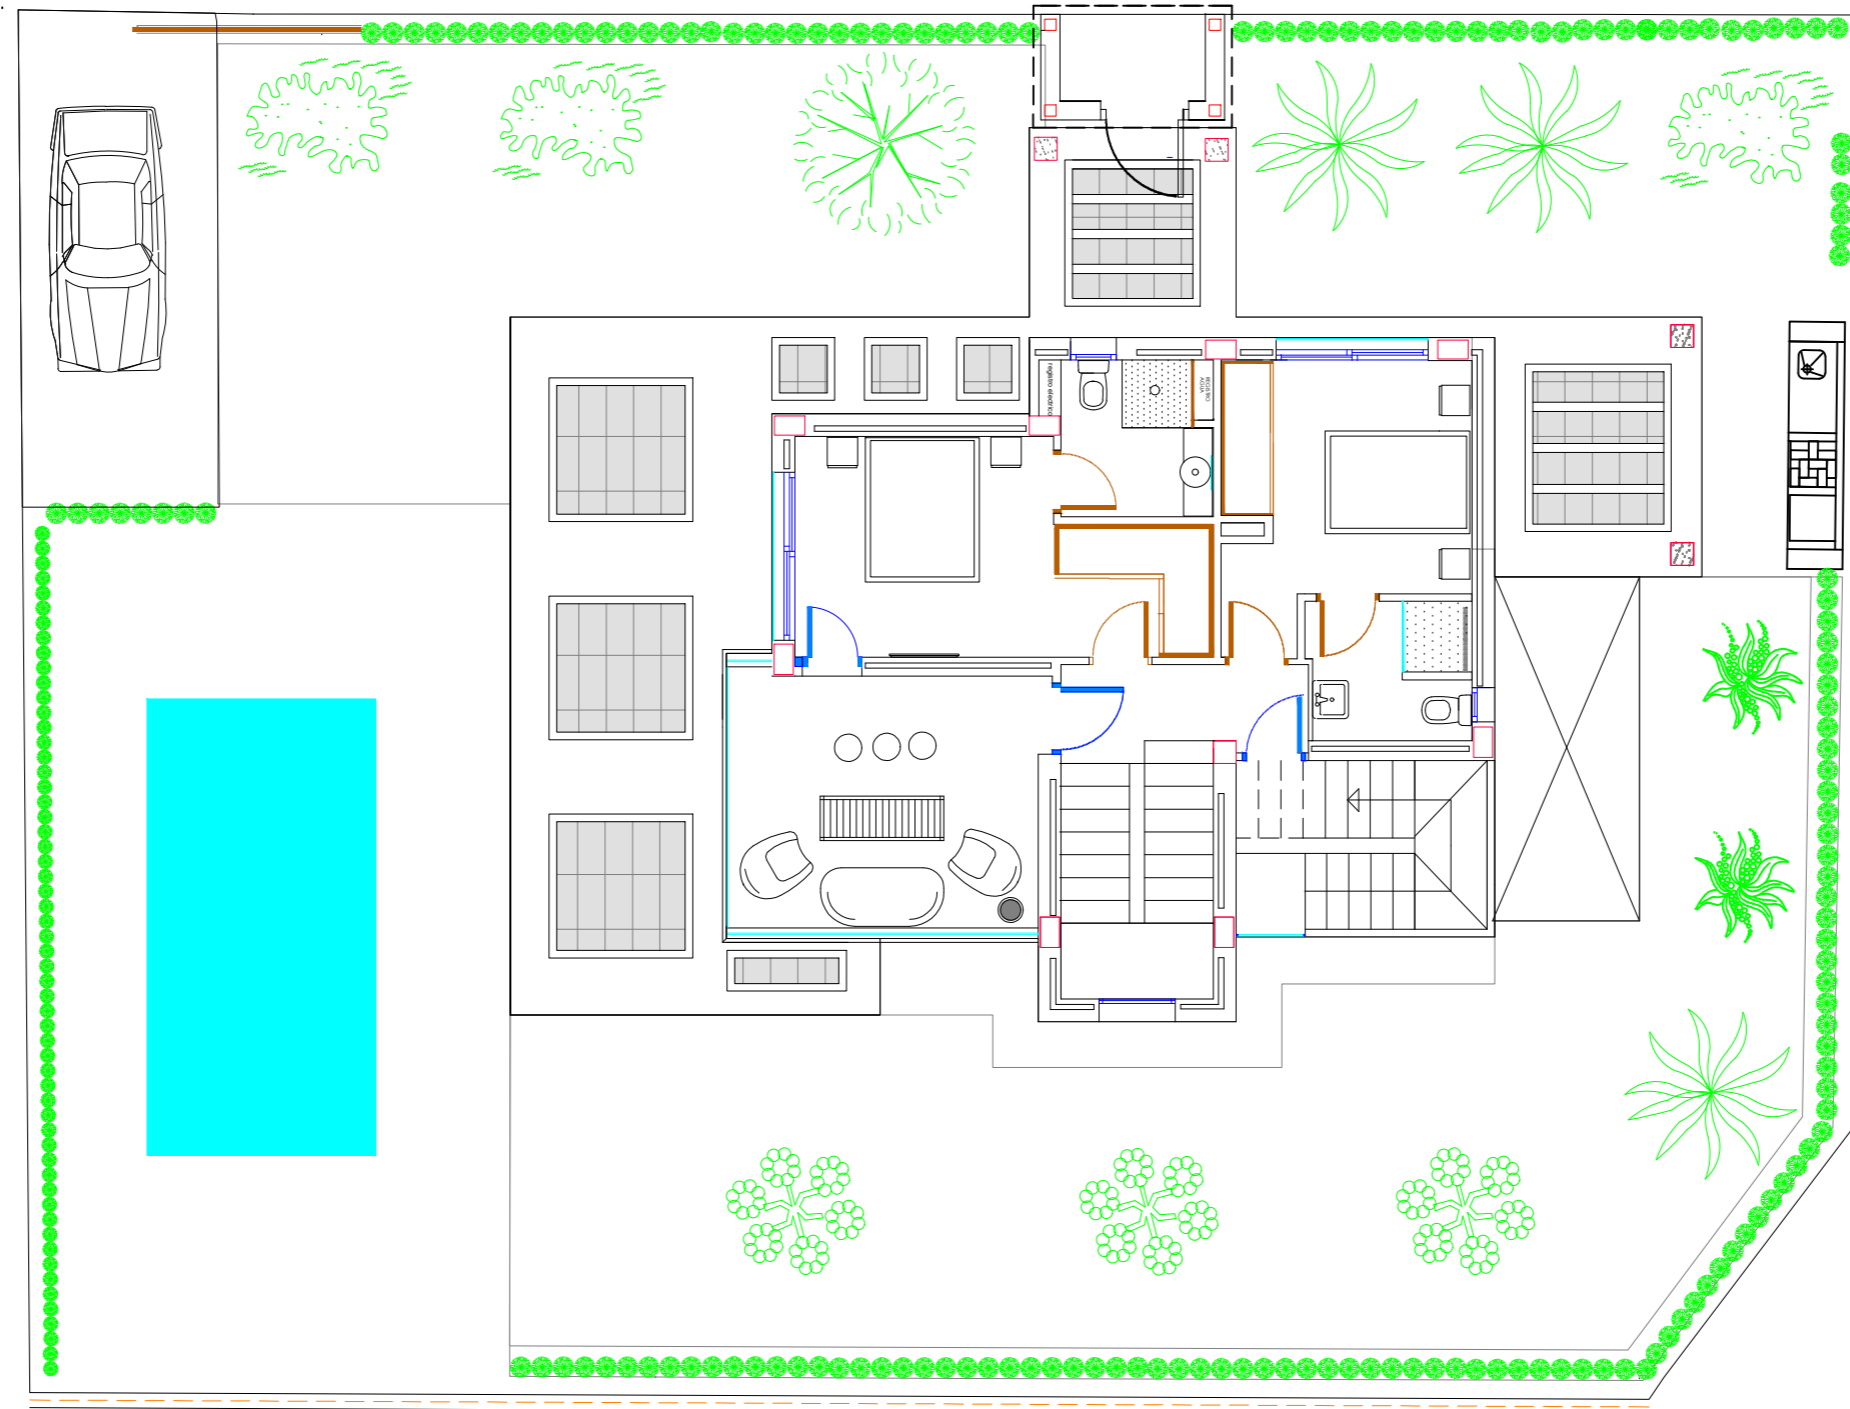

SUPERFICIES UTILES P.B.

SUPERFICIE SALON COMEDOR COCINA	44,00 m2
SUPERFICIE DORMITORIO 1	10,00 m2
SUPERFICIE BANO 1	3,25 m2
TOTAL SUPERFICIE UTIL CERRADA P.B.	58,25 m2

SUPERFICIES UTILES P.1ª

SUPERFICIE DORMITORIO 2	13,50 m2
SUPERFICIE DORMITORIO 3	11,00 m2
SUPERFICIE VESTIBULO ESCALERA.	10,20 m2
SUPERFICIE BANO 2	3,90 m2
SUPERFICIE BANO 3	3,80 m2
TOTAL SUPERFICIE UTIL CERRADA P.1ª	42,40 m2

SUPERFICIES UTILES P.SOTANO

SUPERFICIE SOTANO BODEGA	57,00 m2
SUPERFICIE DESPACHO	7,40 m2
SUPERFICIE BANO	3,30 m2
SUPERFICIE ESCALERA	7,00 m2
TOTAL SUPERFICIE UTIL CERRADA P.1ª	74,70 m2
SUPERFICIE PATIO INGLES	8,20 m2

SUPERFICIES

SUPERFICIE PORTAL	3,35 m2
SUPERFICIE CONSTRUIDA PLANTA BAJA	76,80 m2
SUPERFICIE PORCHE	52,80 m2
SUPERFICIE CONSTRUIDA PLANTA PRIMERA	54,60 m2
SUPERFICIE ESCALERA ACCESO SOLARIUM	8,70 m2
SUPERFICIE TERRAZA PLANTA 1	13,95 m2
SUPERFICIE SOLARIUM	50,00 m2
SUPERFICIE SOTANO BODEGA	75,30 m2
SUPERFICIE PATIO INGLES	10,80 m2


PLANTA PRIMERA

escala 1/100

SUPERFICIES PARCELA 440 m2

MODELO MARAN

VIVIENDA Y PARCELA N 8

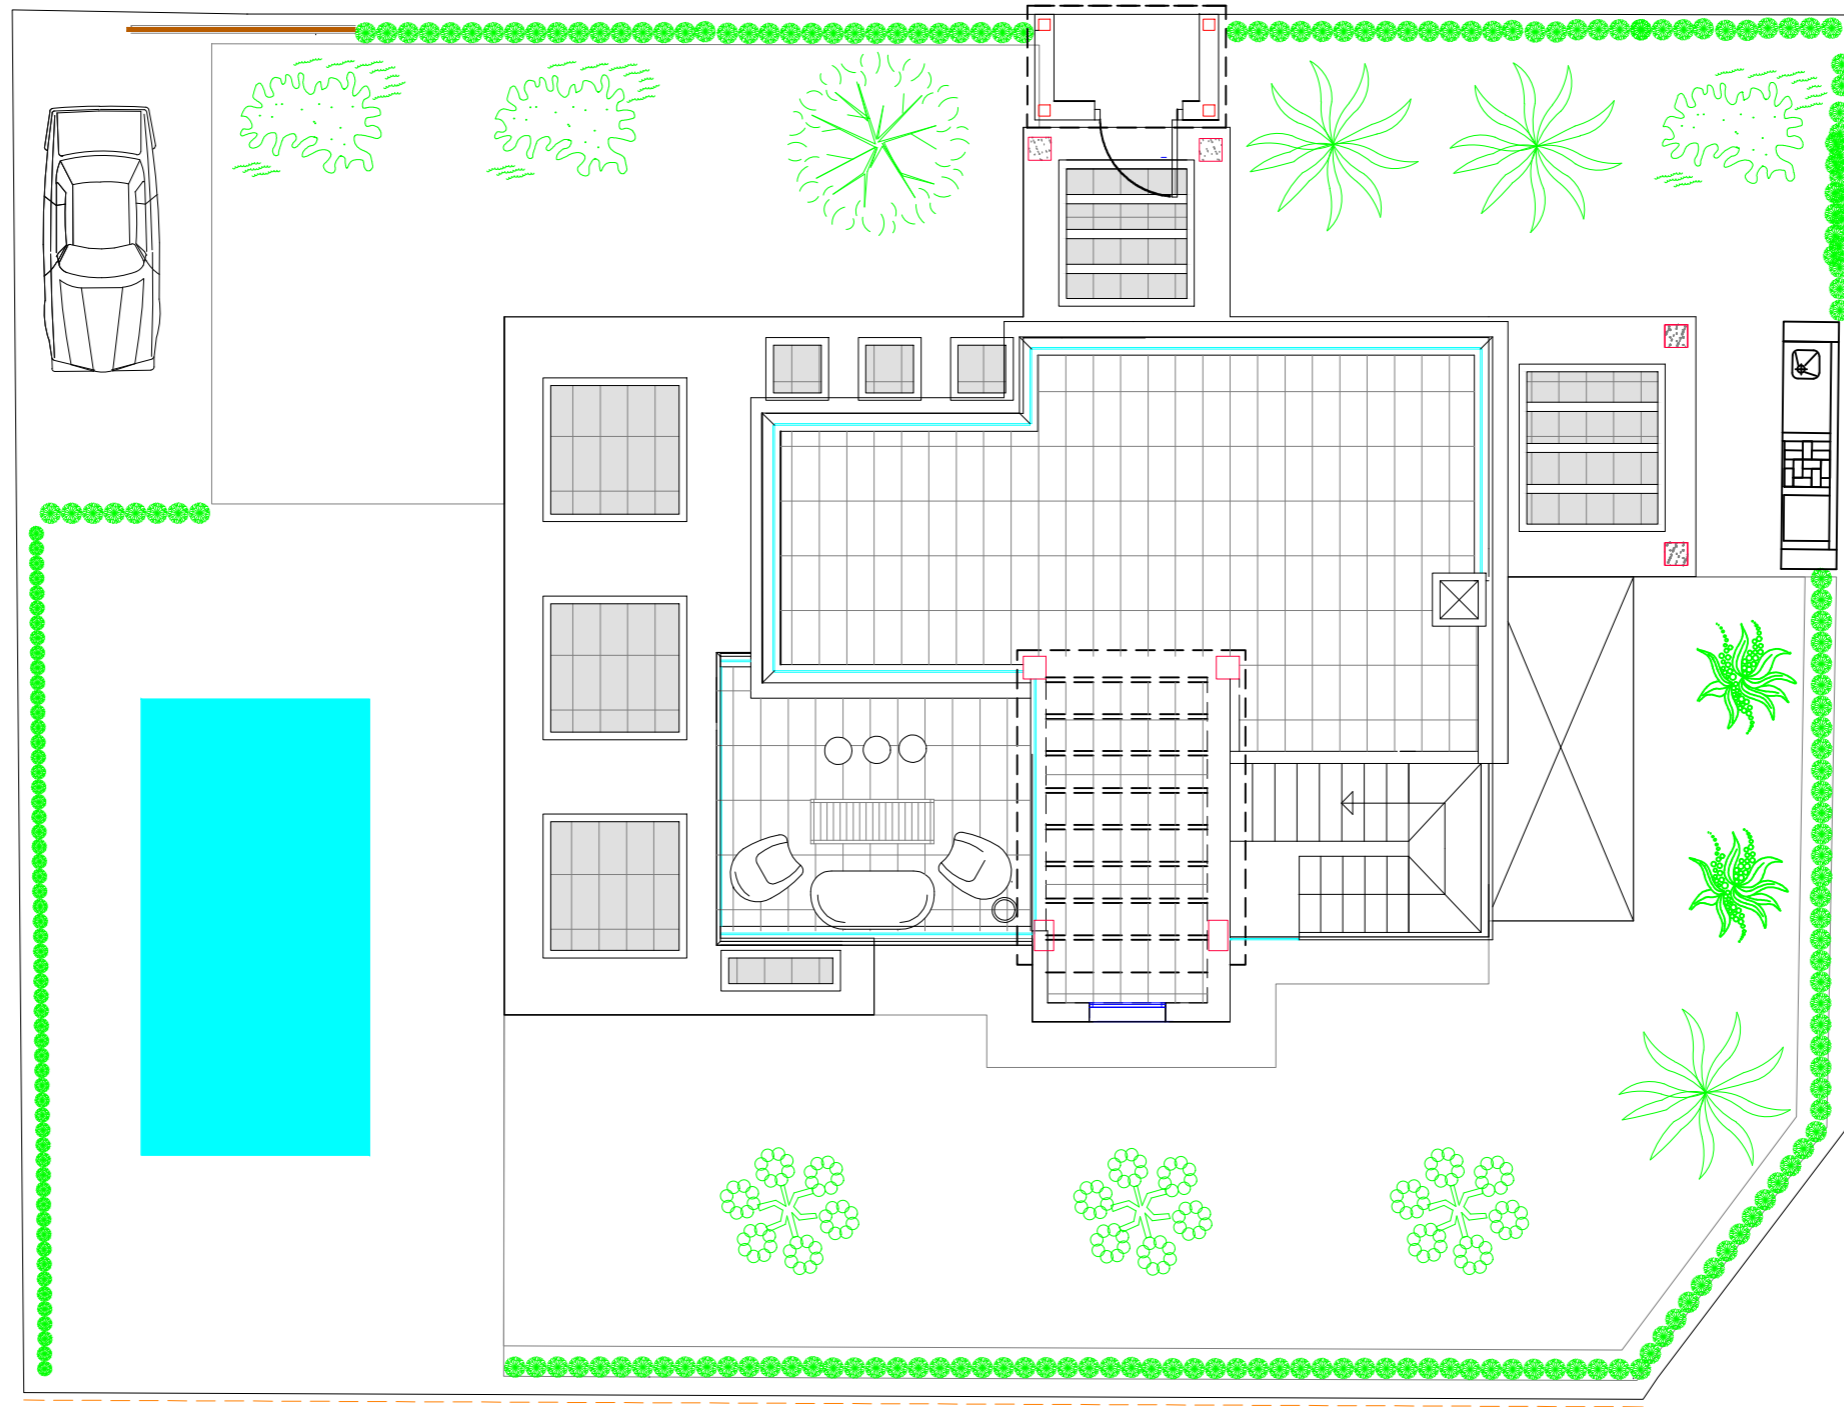

SUPERFICIES UTILES P.B.

SUPERFICIE SALON COMEDOR COCINA	44,00 m2
SUPERFICIE DORMITORIO 1	10,00 m2
SUPERFICIE BANO 1	3,25 m2
TOTAL SUPERFICIE UTIL CERRADA P.B.	58,25 m2

SUPERFICIES UTILES P.1ª

SUPERFICIE DORMITORIO 2	13,50 m2
SUPERFICIE DORMITORIO 3	11,00 m2
SUPERFICIE VESTIBULO ESCALERA.	10,20 m2
SUPERFICIE BANO 2	3,90 m2
SUPERFICIE BANO 3	3,80 m2
TOTAL SUPERFICIE UTIL CERRADA P.1ª	42,40 m2

SUPERFICIES UTILES P.SOTANO

SUPERFICIE SOTANO BODEGA	45,20 m2
SUPERFICIE DESPACHO	7,40 m2
SUPERFICIE BANO	3,30 m2
SUPERFICIE ESCALERA	7,00 m2
SUPERFICIE PATIO INGLES	8,20 m2
TOTAL SUPERFICIE UTIL CERRADA P.1ª	71,10 m2

SUPERFICIES

SUPERFICIE PORTAL	3,35 m2
SUPERFICIE CONSTRUIDA PLANTA BAJA	76,80 m2
SUPERFICIE PORCHE	52,80 m2
SUPERFICIE CONSTRUIDA PLANTA PRIMERA	54,60 m2
SUPERFICIE ESCALERA EXTERIOR	8,70 m2
SUPERFICIE TERRAZA PLANTA 1	13,95 m2
SUPERFICIE PERGOLA EN SOLARIUM	15,00 m2
SUPERFICIE SOLARIUM	35,00 m2
SUPERFICIE SOTANO BODEGA	75,30 m2
SUPERFICIE PATIO INGLES	10,80 m2


PLANTA SOLARIUM

escala 1/100

SUPERFICIES PARCELA 440 m2

MODELO MARAN

VIVIENDA Y PARCELA N 8

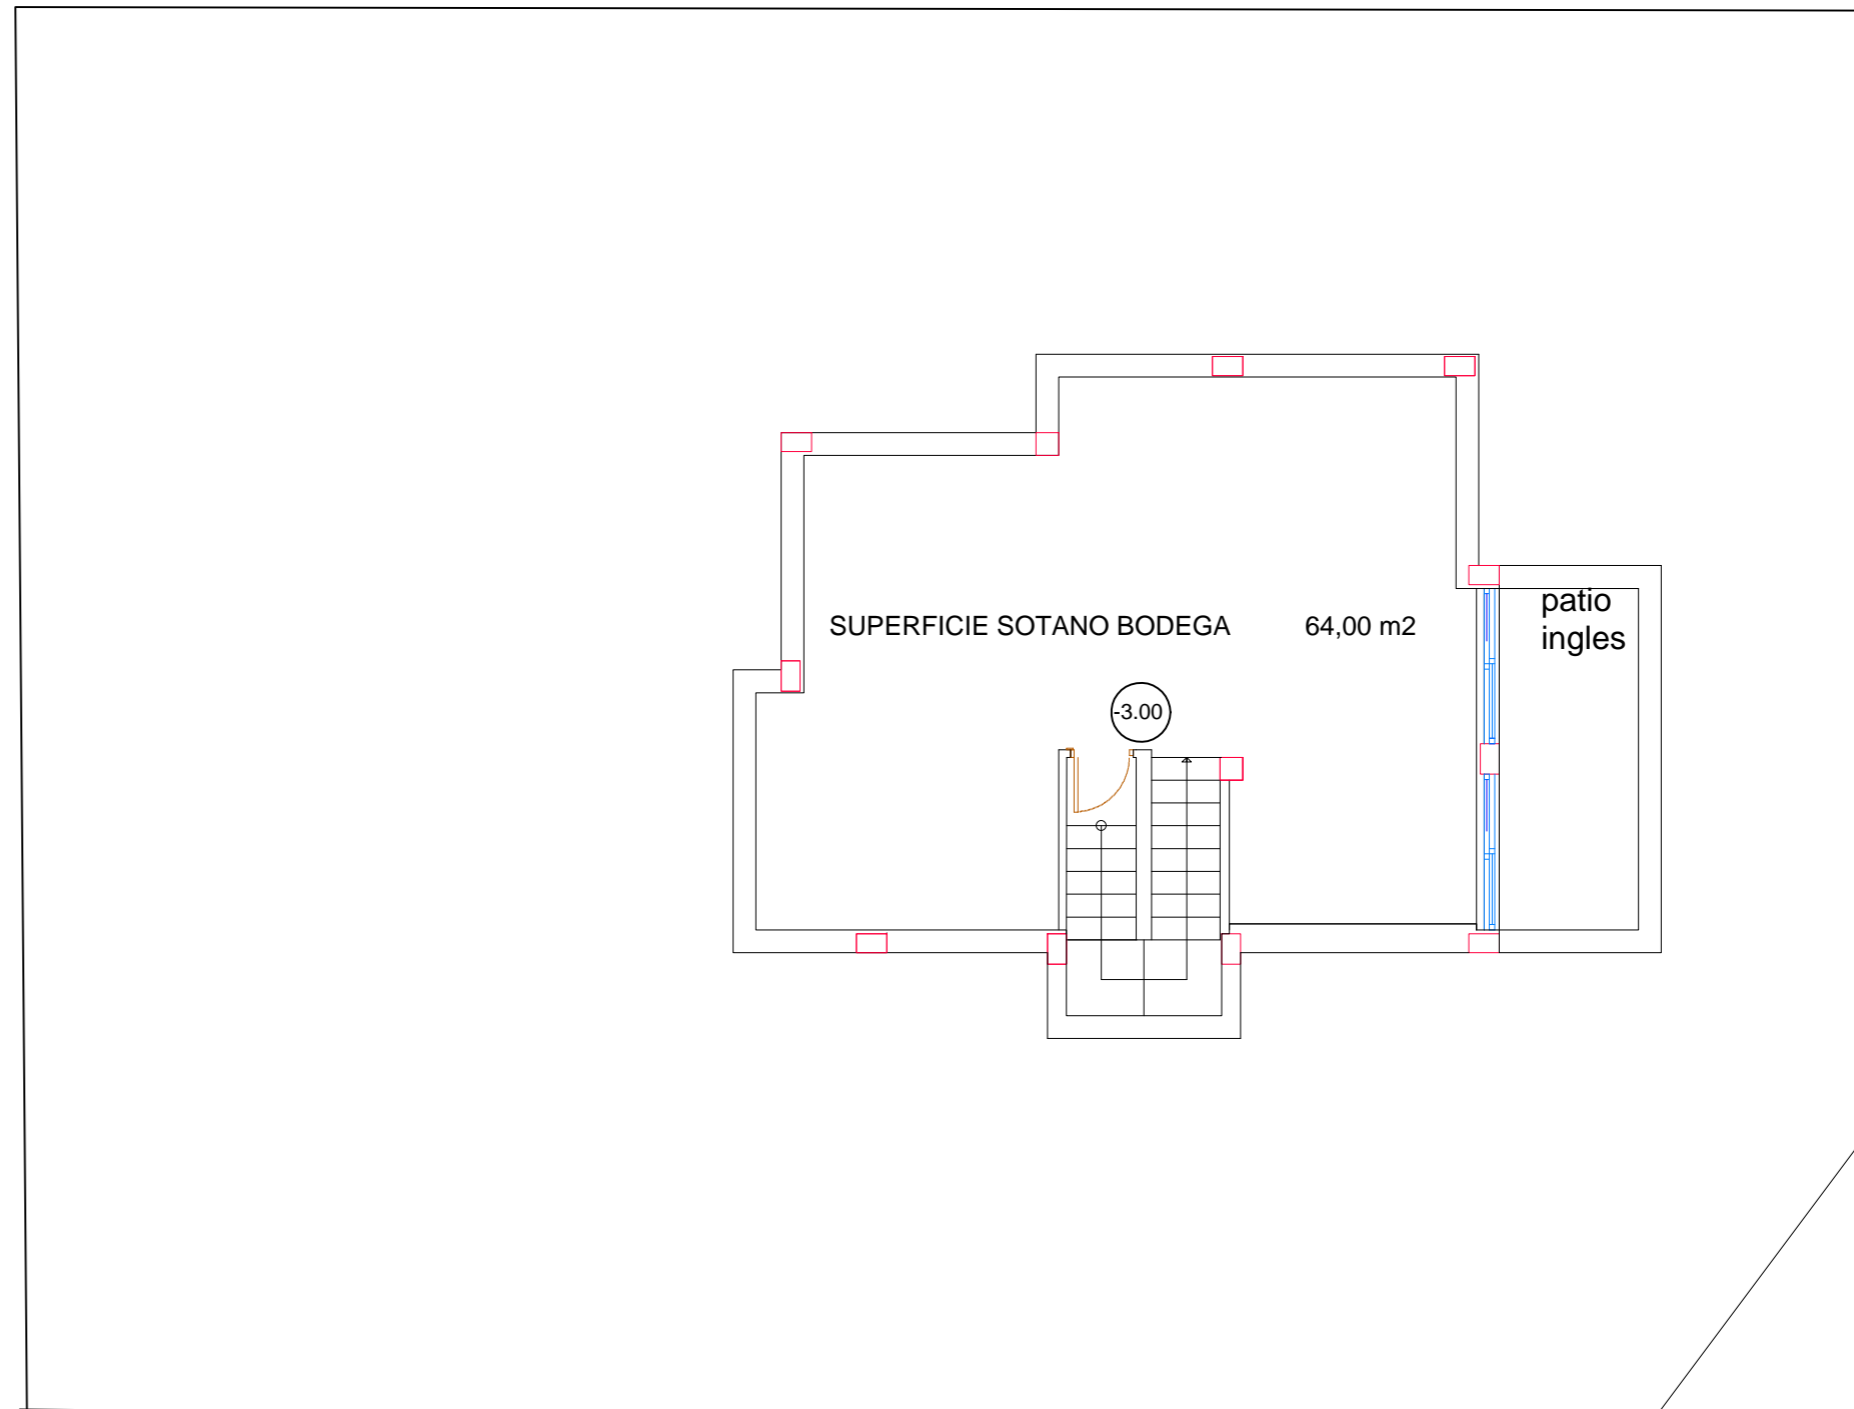

SUPERFICIES UTILES P.B.

SUPERFICIE SALON COMEDOR COCINA	44,00 m2
SUPERFICIE DORMITORIO 1	10,00 m2
SUPERFICIE BANO 1	3,25 m2
TOTAL SUPERFICIE UTIL CERRADA P.B.	58,25 m2

SUPERFICIES UTILES P.1ª

SUPERFICIE DORMITORIO 2	13,50 m2
SUPERFICIE DORMITORIO 3	11,00 m2
SUPERFICIE VESTIBULO ESCALERA.	10,20 m2
SUPERFICIE BANO 2	3,90 m2
SUPERFICIE BANO 3	3,80 m2
TOTAL SUPERFICIE UTIL CERRADA P.1ª	42,40 m2

SUPERFICIES UTILES P.SOTANO

SUPERFICIE SOTANO BODEGA	57,00 m2
SUPERFICIE DESPACHO	7,40 m2
SUPERFICIE BANO	3,30 m2
SUPERFICIE ESCALERA	7,00 m2
TOTAL SUPERFICIE UTIL CERRADA P.1ª	74,70 m2
SUPERFICIE PATIO INGLES	8,20 m2


SUPERFICIES

SUPERFICIE PORTAL	3,35 m2
SUPERFICIE CONSTRUIDA PLANTA BAJA	76,80 m2
SUPERFICIE PORCHE	52,80 m2
SUPERFICIE CONSTRUIDA PLANTA PRIMERA	54,60 m2
SUPERFICIE ESCALERA ACCESO SOLARIUM	8,70 m2
SUPERFICIE TERRAZA PLANTA 1	13,95 m2
SUPERFICIE SOLARIUM	50,00 m2
SUPERFICIE SOTANO BODEGA	75,30 m2
SUPERFICIE PATIO INGLES	10,80 m2

PLANTA SOTANO

escala 1/100


SUPERFICIES PARCELA 440 m2

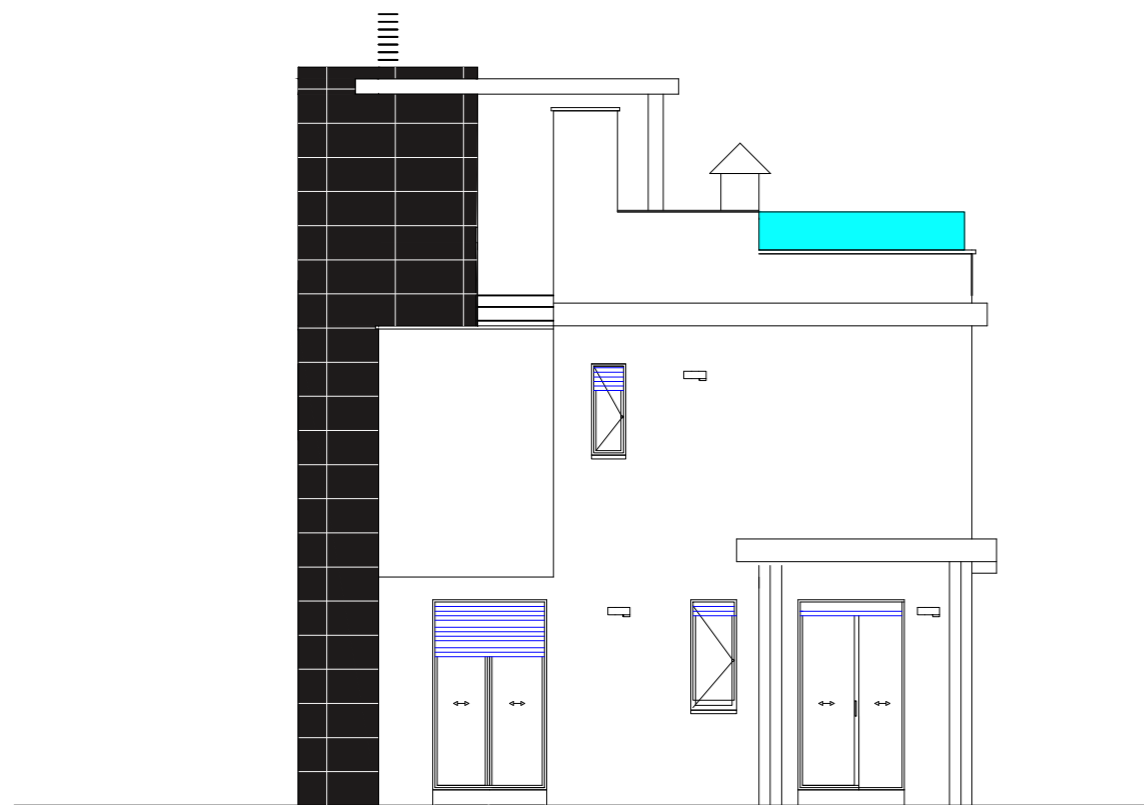

ALZADO NOROESTE



ALZADO SUROESTE

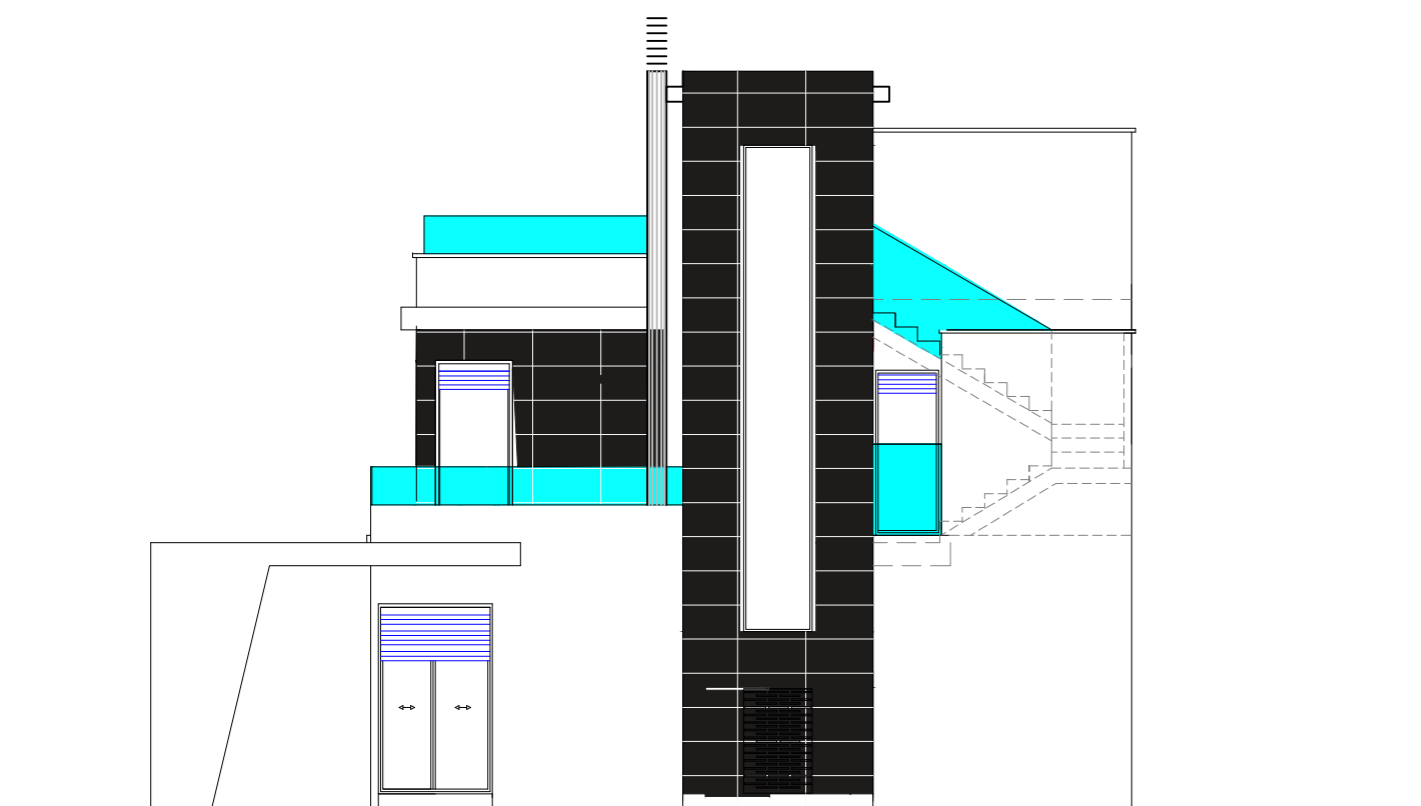

ALZADO NORESTE



ALZADO SURESTE

PROYECTO BASICO Y DE EJECUCION
DE UNA VIV UNIFAMILIAR
 vivienda en subparcela 8

SITUACION:
 C/Santa María Nº 5 y C/ Quito Malena
 El Campello (Alicante)

LA PROPIEDAD:
 MEDITERRANEA DE SERVICIOS.Y
 ACTIVIDADES
 LABORALES S.L.

EL ARQUITECTO:
 Eduardo Miralles Palencia

PLANO DE
FACHADAS

FECHA
 OCTUBRE 2021
 ESCALA:
 1/100

PLANO
6