










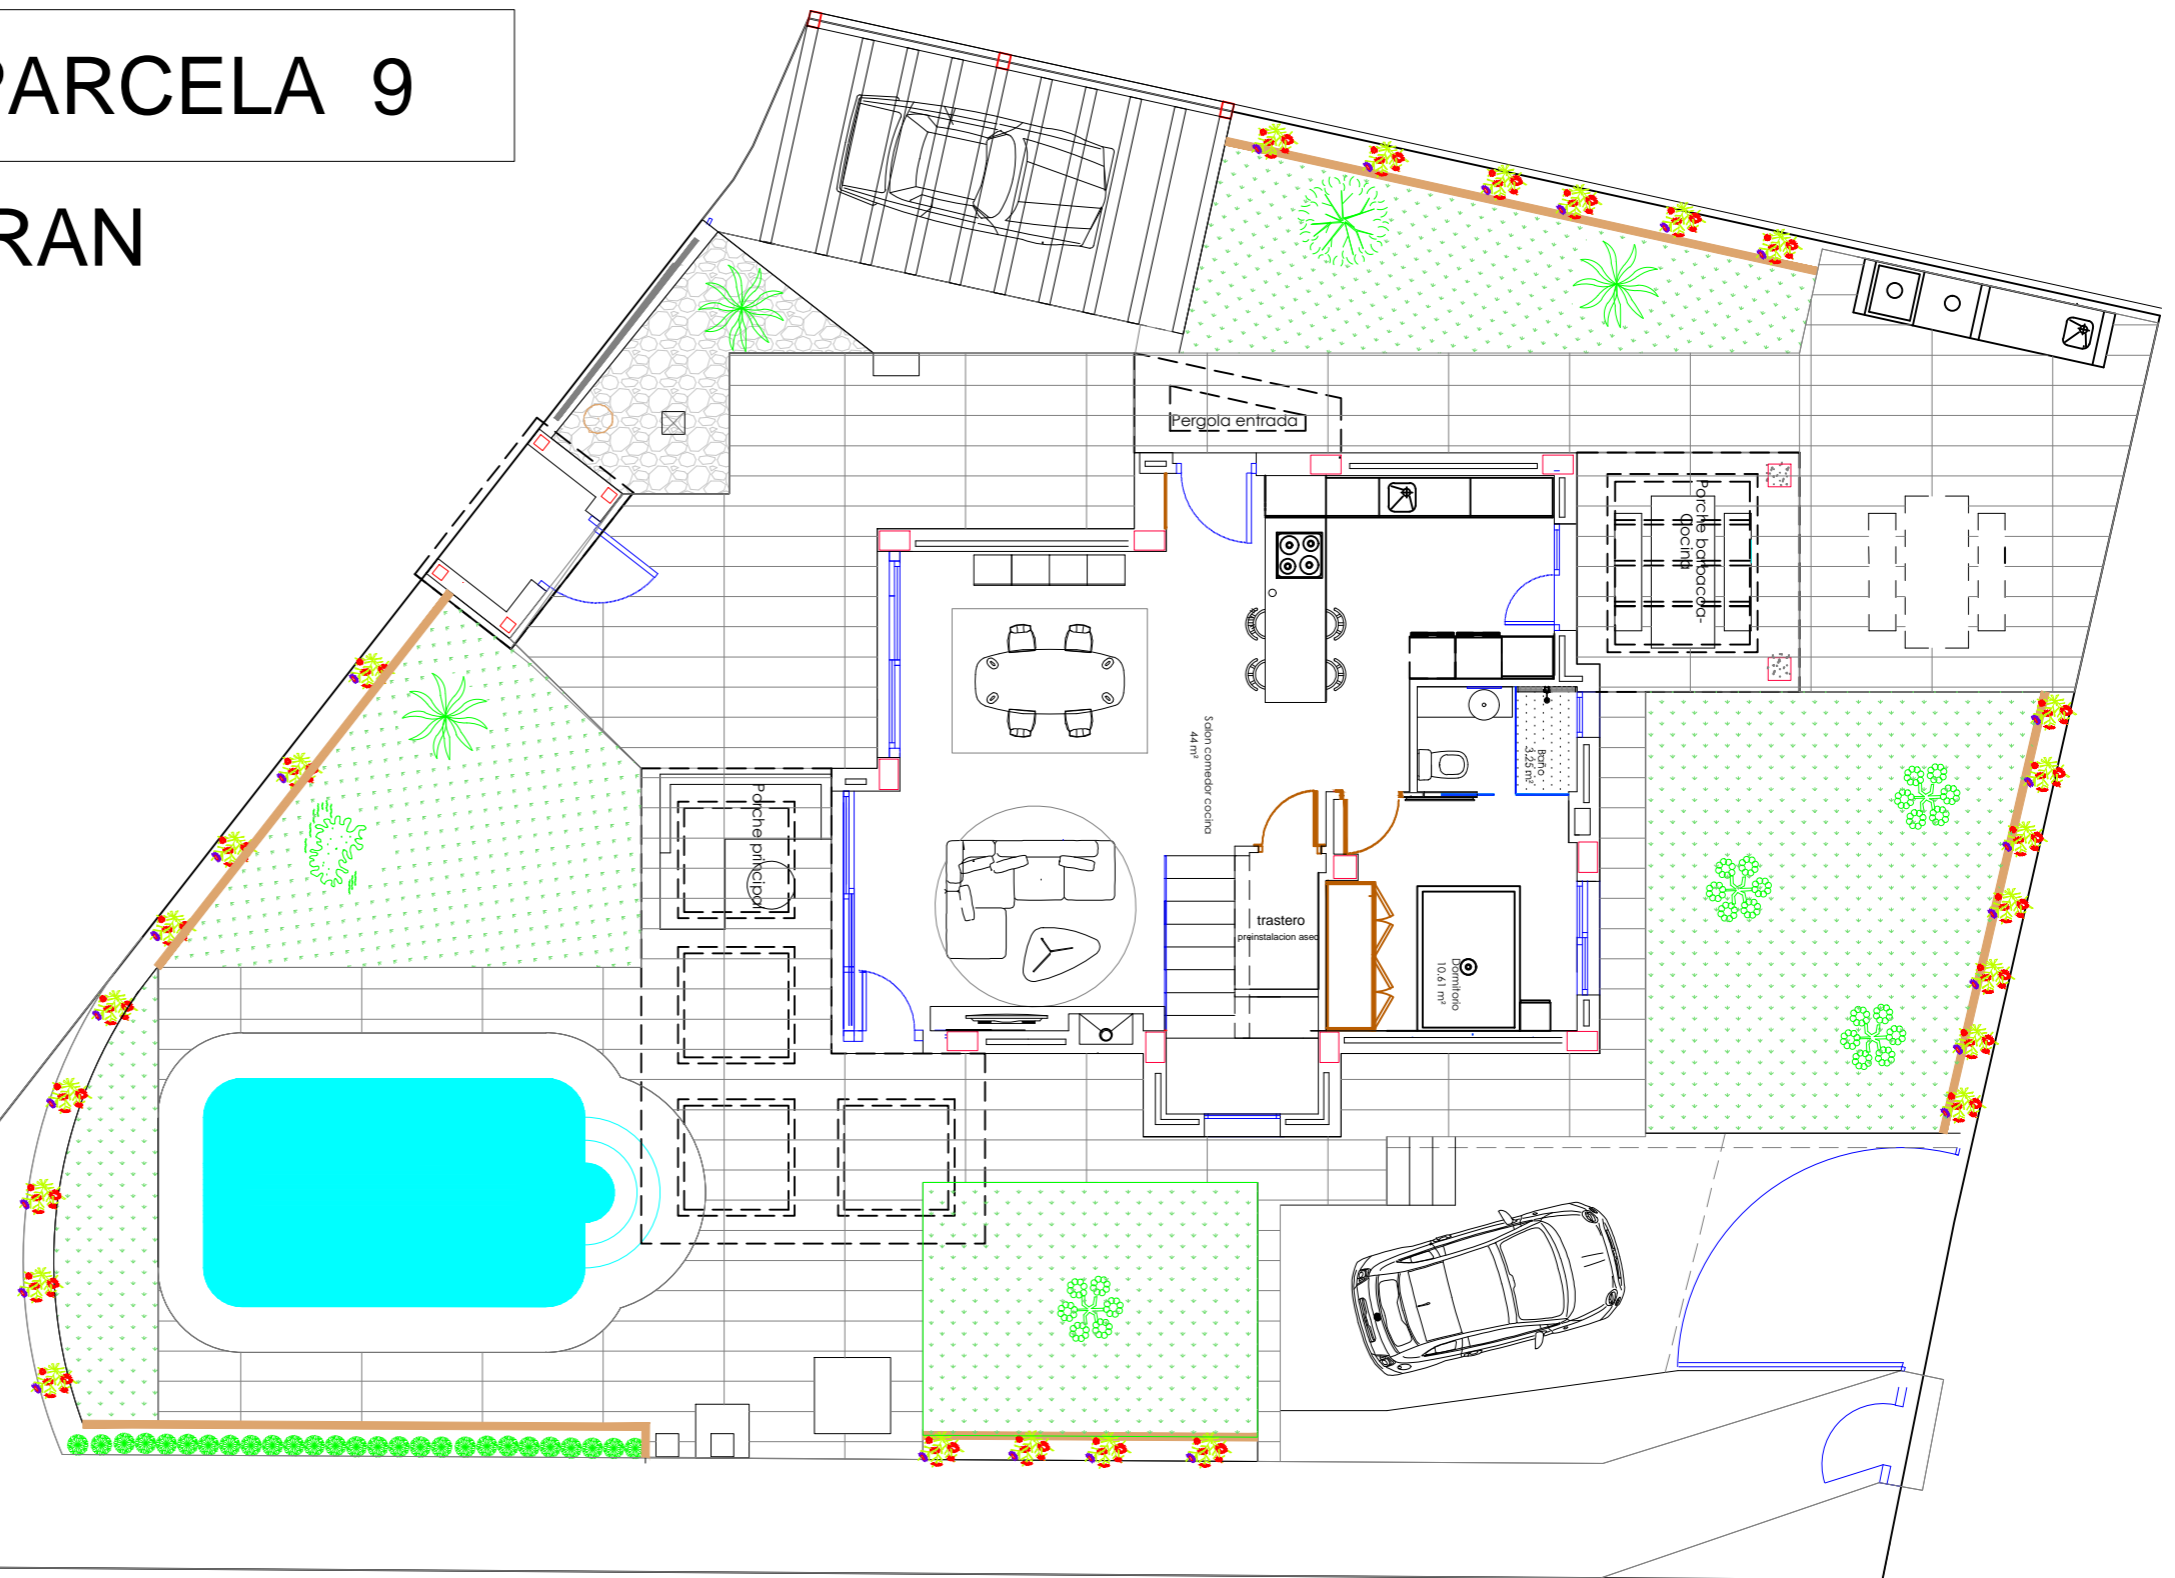


VIVIENDA Y PARCELA 9

MODELO MARAN

-  **citricos**
-  **olivo**
-  **jade aeorium calandros**
-  **tirsiflora espinas de cristo**
-  **seto**
-  **cipres**
-  **cicas**
-  **chamero humilis o excelsa**
-  **almez**
-  **cocotero**
-  **esterlicias**



PLANTA BAJA

SUPERFICIE PARCELA 405 m2 escala 1/100

SUPERFICIES UTILES P.B.

SUPERFICIE SALON COMEDOR COCINA	44,00 m2
SUPERFICIE DORMITORIO 1	10,00 m2
SUPERFICIE BANO 1	3,25 m2
TOTAL SUPERFICIE UTIL CERRADA P.B.	58,25 m2

SUPERFICIES UTILES P.1ª












SUPERFICIE DORMITORIO 2	13,50 m2
SUPERFICIE DORMITORIO 3	11,00 m2
SUPERFICIE VESTIBULO ESCALERA.	10,20 m2
SUPERFICIE BANO 2	3,90 m2
SUPERFICIE BANO 3	3,80 m2
TOTAL SUPERFICIE UTIL CERRADA P.1ª	42,40 m2


SUPERFICIES

SUPERFICIE PORTAL	3,35 m2	TERRAZAS PAVIMENTADAS	124,00 m2
SUPERFICIE CONSTRUIDA PLANTA BAJA	76,80 m2	PISCINA y acera perimetral	32,50 m2
SUPERFICIE PORCHE	35,00 m2	PARKING VEHICULOS	55,00 m2
SUPERFICIE CONSTRUIDA PLANTA PRIMERA	54,60 m2	AJARDINAMIENTO	117,50 m2
SUPERFICIE ESCALERA EXTERIOR	8,70 m2		
SUPERFICIE TERRAZA PLANTA 1	13,95 m2		
SUPERFICIE PERGOLA EN SOLARIUM	15,00 m2		
SUPERFICIE SOLARIUM	35,00 m2		

VIVIENDA Y PARCELA 9

MODELO MARAN

-  **citricos**
-  **olivo**
-  **jade aeorium calandros**
-  **tirsiflora espinas de cristo**
-  **seto**
-  **cipres**
-  **cicas**
-  **chamero humilis o excelsa**
-  **almez**
-  **cocotero**
-  **esterlicias**

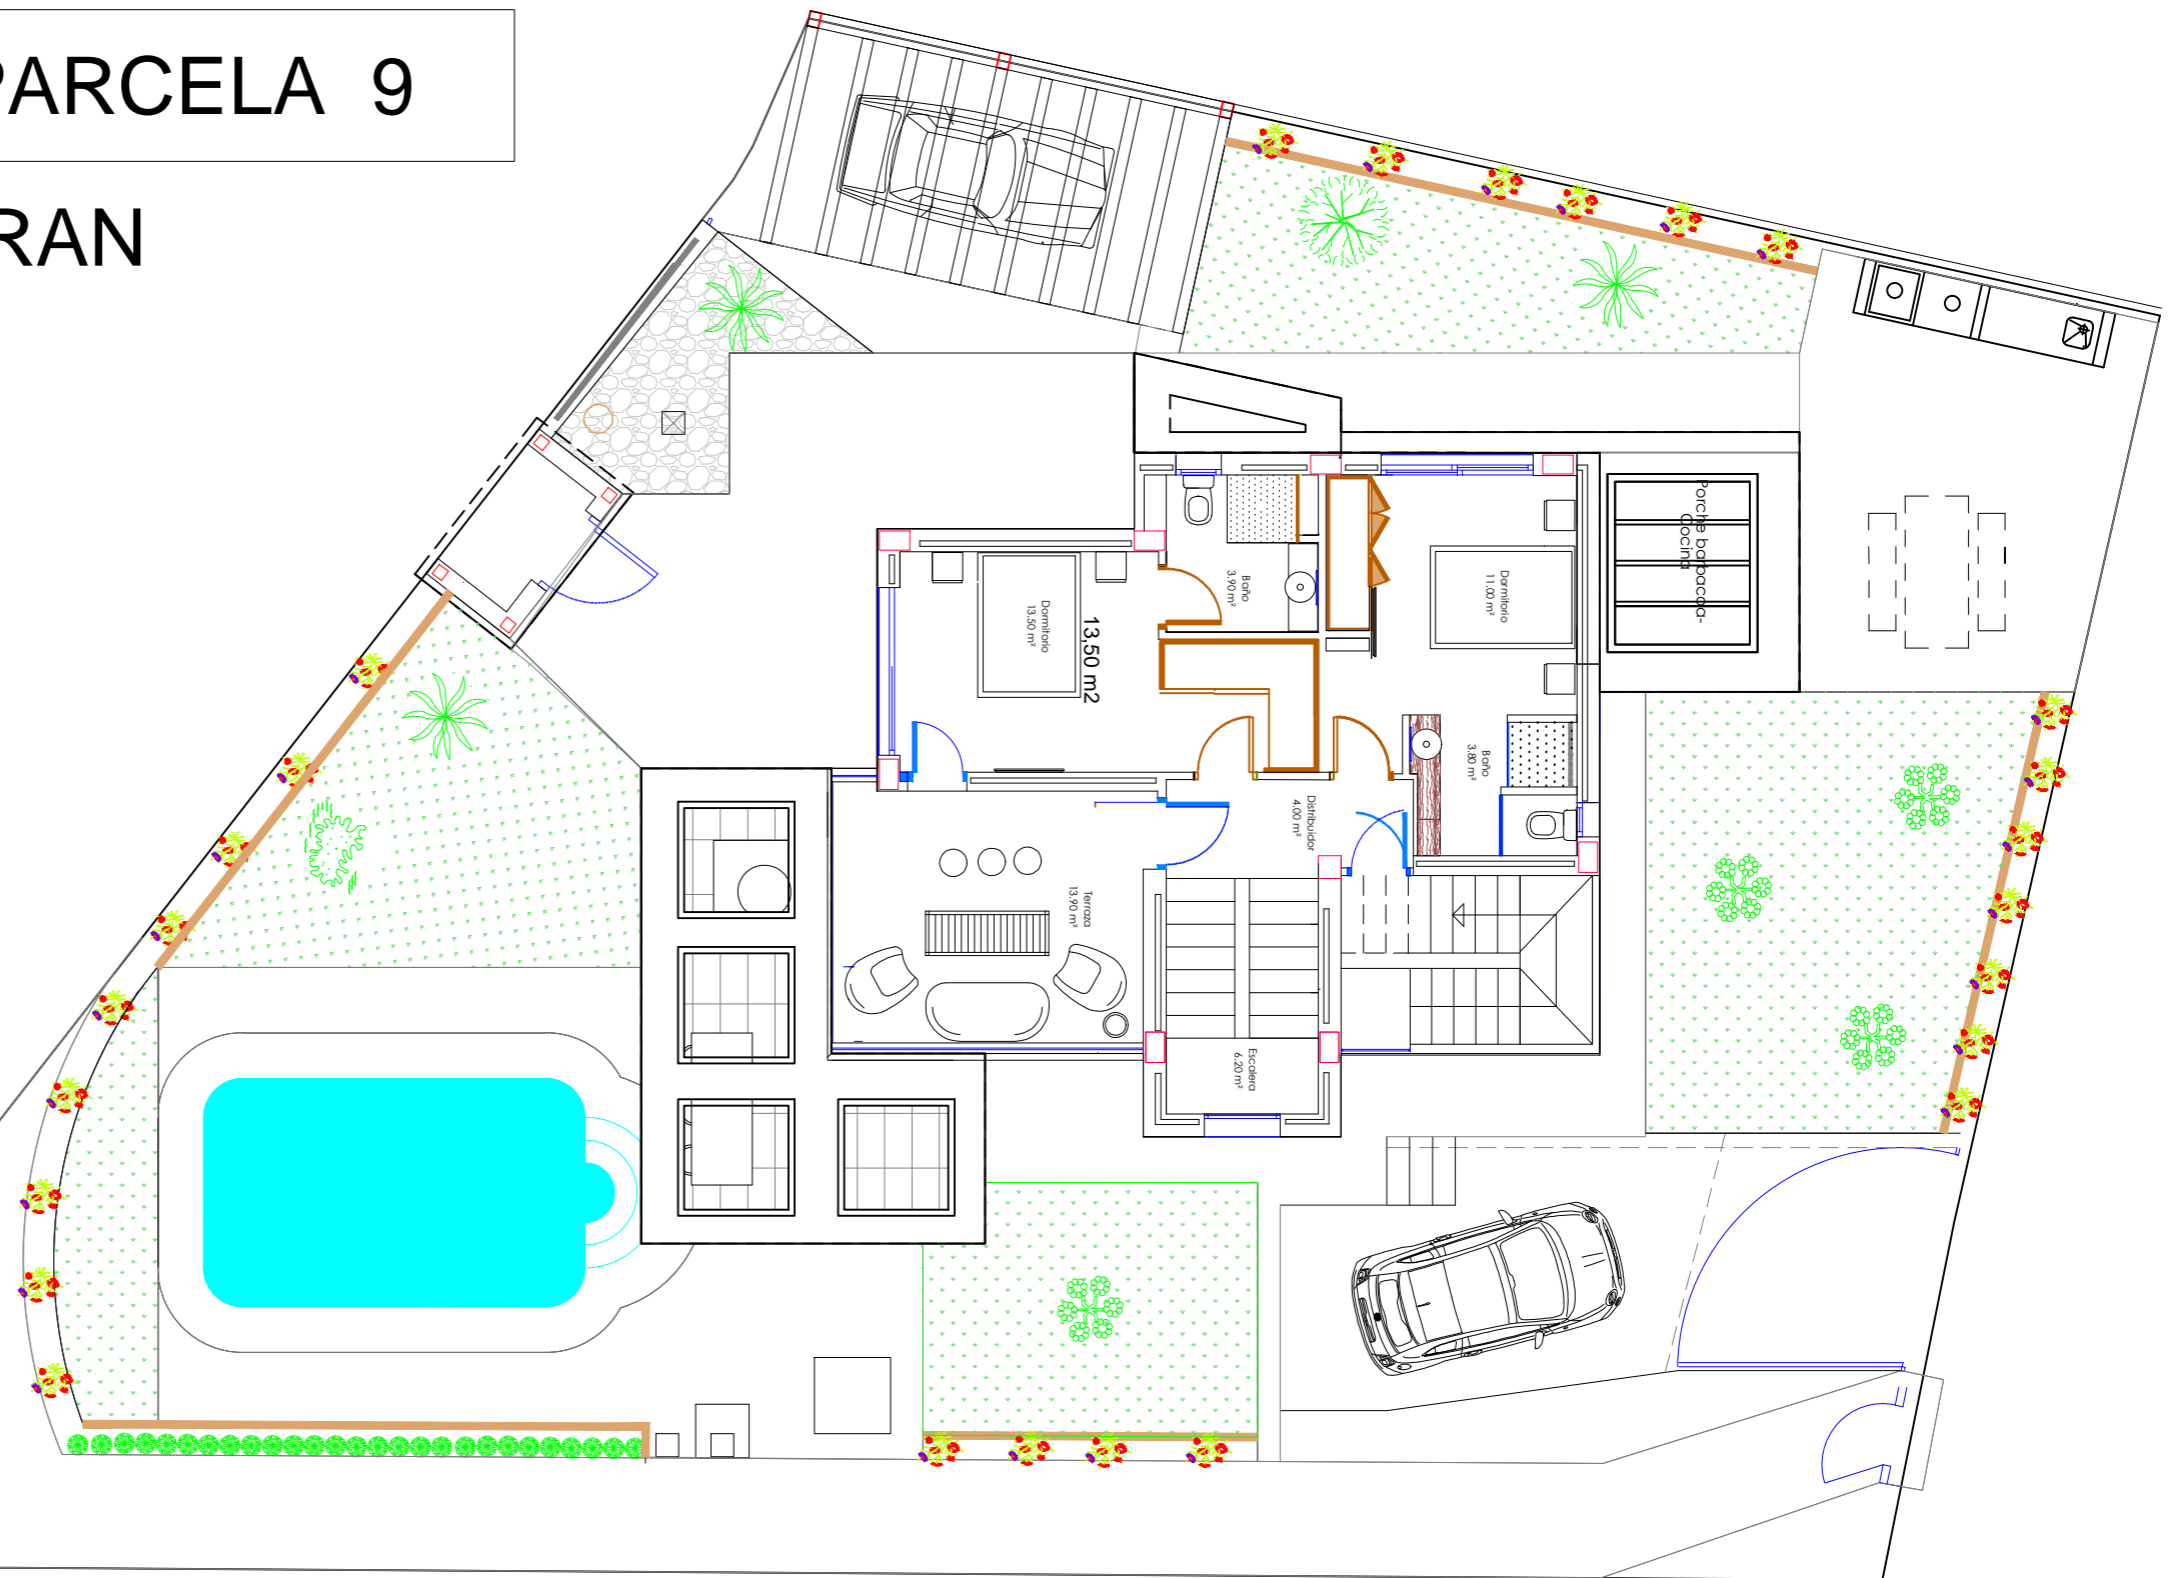

PLANTA PRIMERA

SUPERFICIE PARCELA

405 m²

escala 1/100

SUPERFICIES UTILES P.B.

SUPERFICIE SALON COMEDOR COCINA	44,00 m ²
SUPERFICIE DORMITORIO 1	10,00 m ²
SUPERFICIE BANO 1	3,25 m ²
TOTAL SUPERFICIE UTIL CERRADA P.B.	58,25 m²

SUPERFICIES UTILES P.1ª

SUPERFICIE DORMITORIO 2	13,50 m ²
SUPERFICIE DORMITORIO 3	11,00 m ²
SUPERFICIE VESTIBULO ESCALERA.	10,20 m ²
SUPERFICIE BANO 2	3,90 m ²
SUPERFICIE BANO 3	3,80 m ²
TOTAL SUPERFICIE UTIL CERRADA P.1ª	42,40 m²

SUPERFICIES












SUPERFICIE PORTAL	3,35 m ²
SUPERFICIE CONSTRUIDA PLANTA BAJA	76,80 m ²
SUPERFICIE PORCHE	35,00 m ²
SUPERFICIE CONSTRUIDA PLANTA PRIMERA	54,60 m ²
SUPERFICIE ESCALERA EXTERIOR	8,70 m ²
SUPERFICIE TERRAZA PLANTA 1	13,95 m ²
SUPERFICIE PERGOLA EN SOLARIUM	15,00 m ²
SUPERFICIE SOLARIUM	35,00 m ²


TERRAZAS PAVIMENTADAS
PISCINA y acera perimetral
PARKING VEHICULOS
AJARDINAMIENTO

124,00 m²
32,50 m²
55,00 m²
117,50 m²

VIVIENDA Y PARCELA 9

MODELO MARAN

-  **citricos**
-  **olivo**
-  **jade aeorium calandros**
-  **tirsiflora espinas de cristo**
-  **seto**
-  **cipres**
-  **cicas**
-  **chamero humilis o excelsa**
-  **almez**
-  **cocotero**
-  **esterlicias**

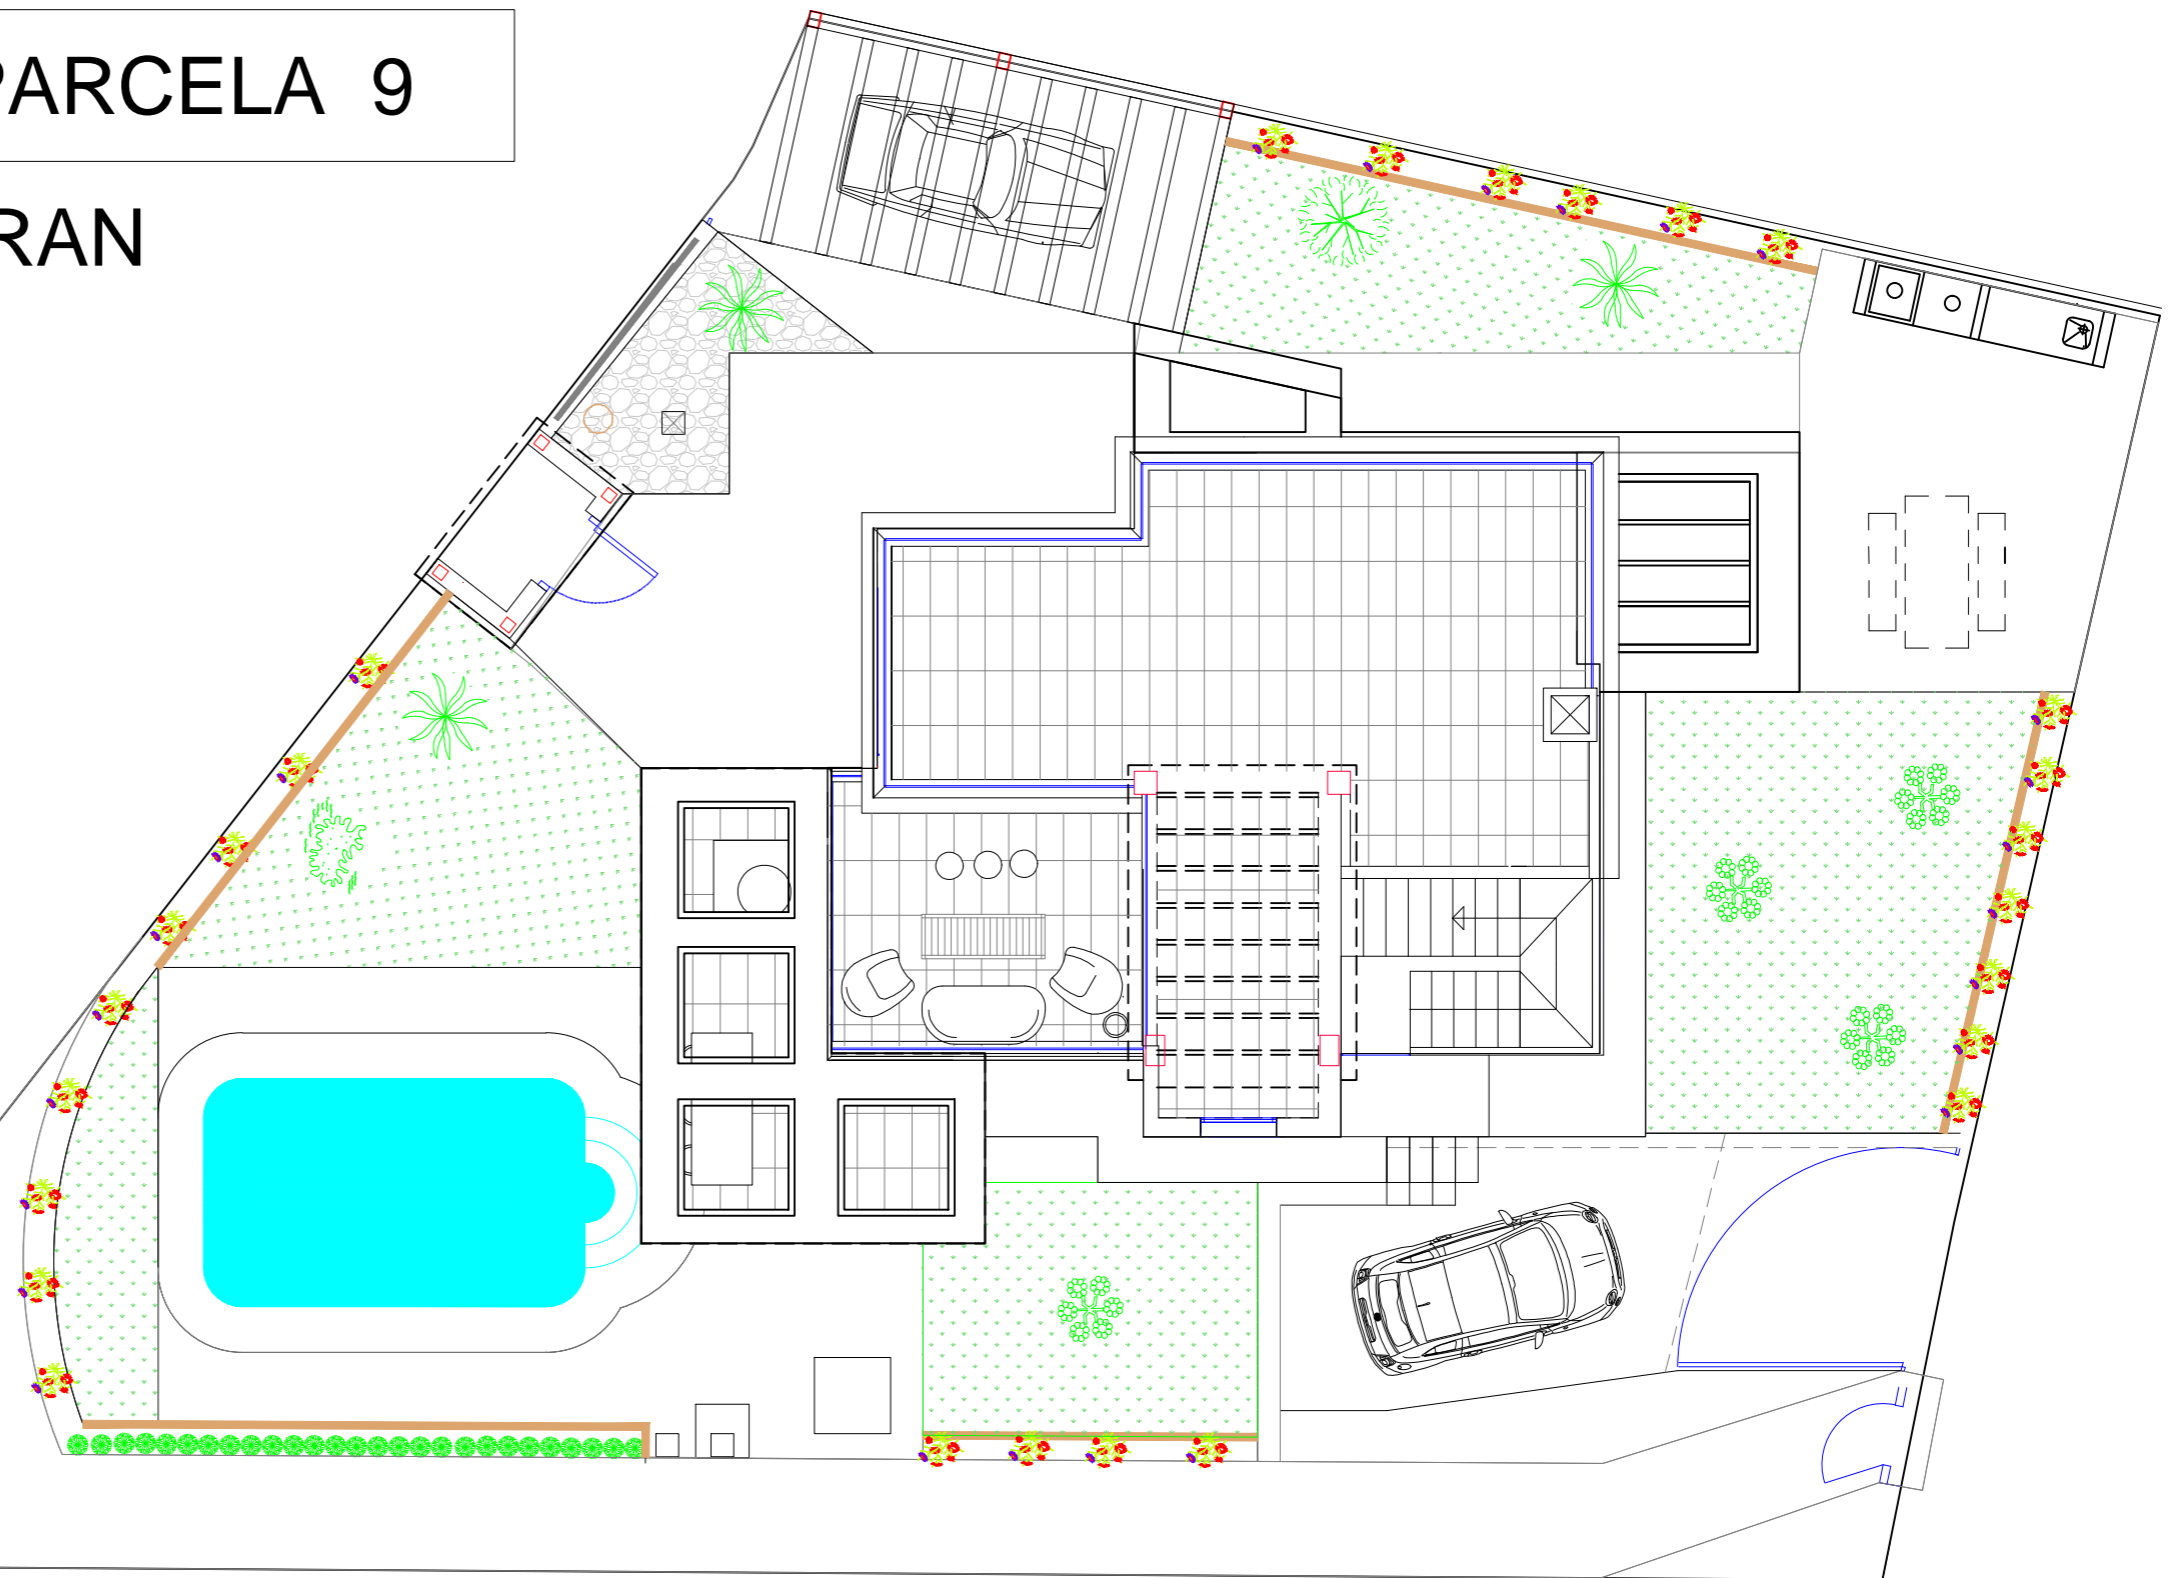

PLANTA SOLARIUM SUPERFICIE PARCELA 405 m2 escala 1/100

SUPERFICIES UTILES P.B.


SUPERFICIE SALON COMEDOR COCINA	44,00 m2
SUPERFICIE DORMITORIO 1	10,00 m2
SUPERFICIE BANO 1	3,25 m2
TOTAL SUPERFICIE UTIL CERRADA P.B.	58,25 m2

SUPERFICIES UTILES P.1ª


SUPERFICIE DORMITORIO 2	13,50 m2
SUPERFICIE DORMITORIO 3	11,00 m2
SUPERFICIE VESTIBULO ESCALERA.	10,20 m2
SUPERFICIE BANO 2	3,90 m2
SUPERFICIE BANO 3	3,80 m2
TOTAL SUPERFICIE UTIL CERRADA P.1ª	42,40 m2

SUPERFICIES


SUPERFICIE PORTAL	3,35 m2	TERRAZAS PAVIMENTADAS	124,00 m2
SUPERFICIE CONSTRUIDA PLANTA BAJA	76,80 m2	PISCINA y acera perimetral	32,50 m2
SUPERFICIE PORCHE	35,00 m2	PARKING VEHICULOS	55,00 m2
SUPERFICIE CONSTRUIDA PLANTA PRIMERA	54,60 m2	AJARDINAMIENTO	117,50 m2
SUPERFICIE ESCALERA EXTERIOR	8,70 m2		
SUPERFICIE TERRAZA PLANTA 1	13,95 m2		
SUPERFICIE PERGOLA EN SOLARIUM	15,00 m2		
SUPERFICIE SOLARIUM	35,00 m2		

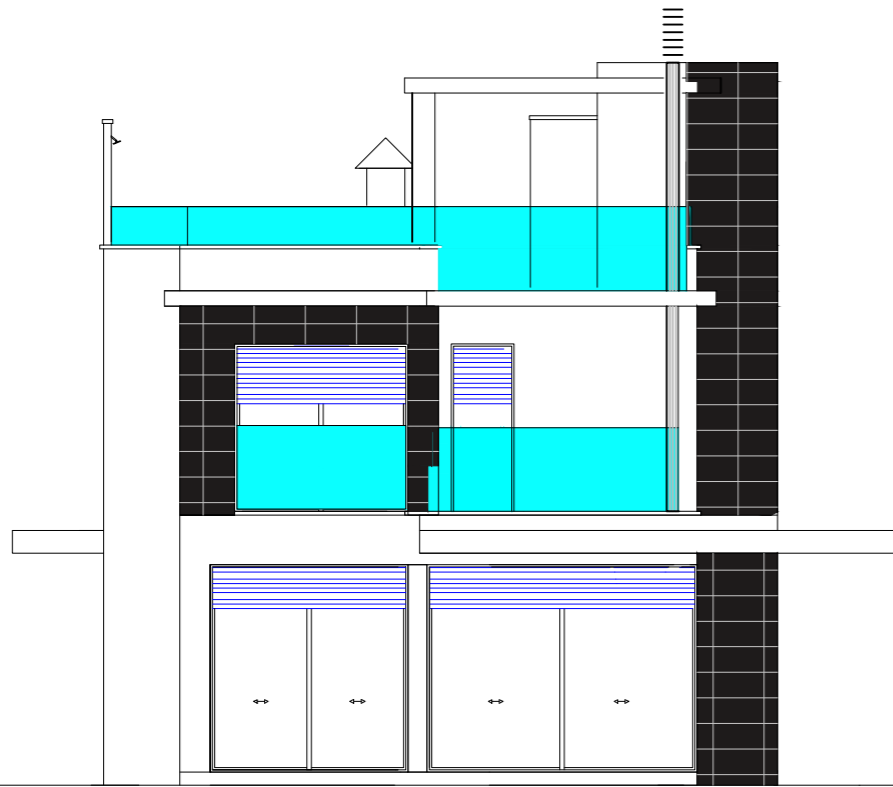


**FACHADA PRINCIPAL
ALZADO OESTE**

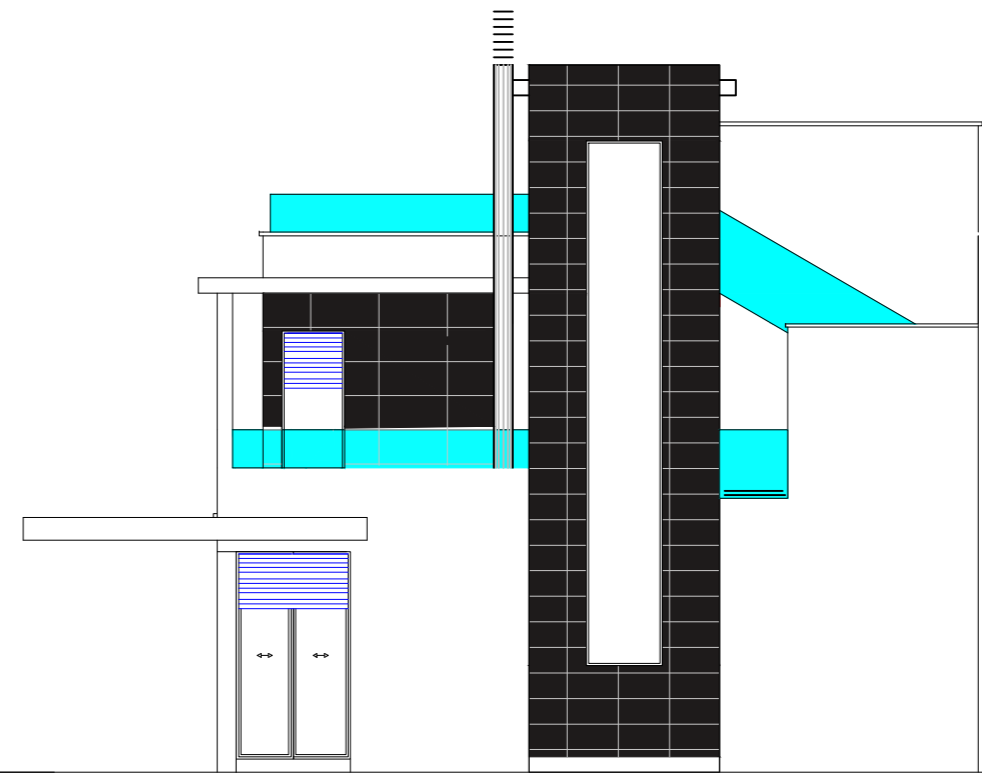

**FACHADA LAT DCHA
ALZADO SUR**

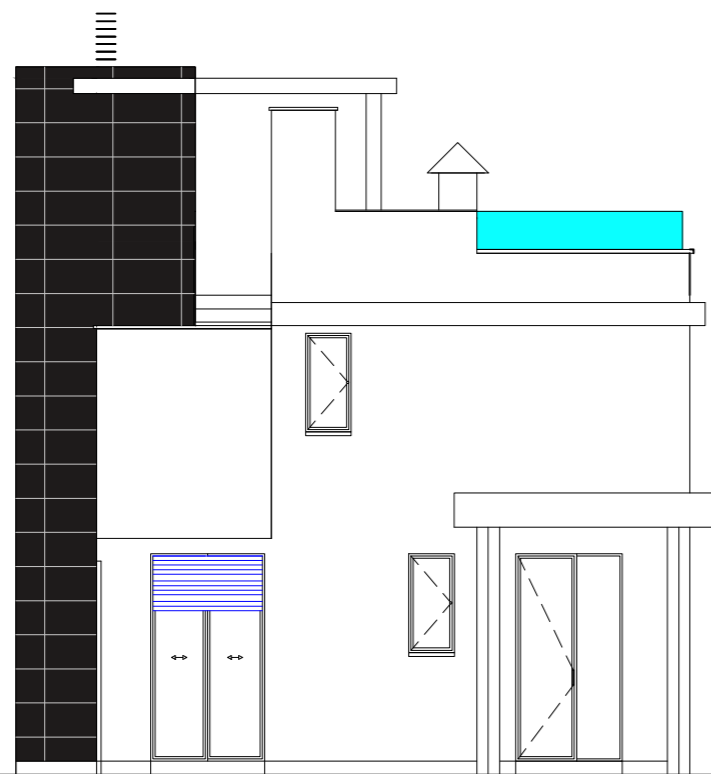

**FACHADA POSTERIOR
ALZADO ESTE**

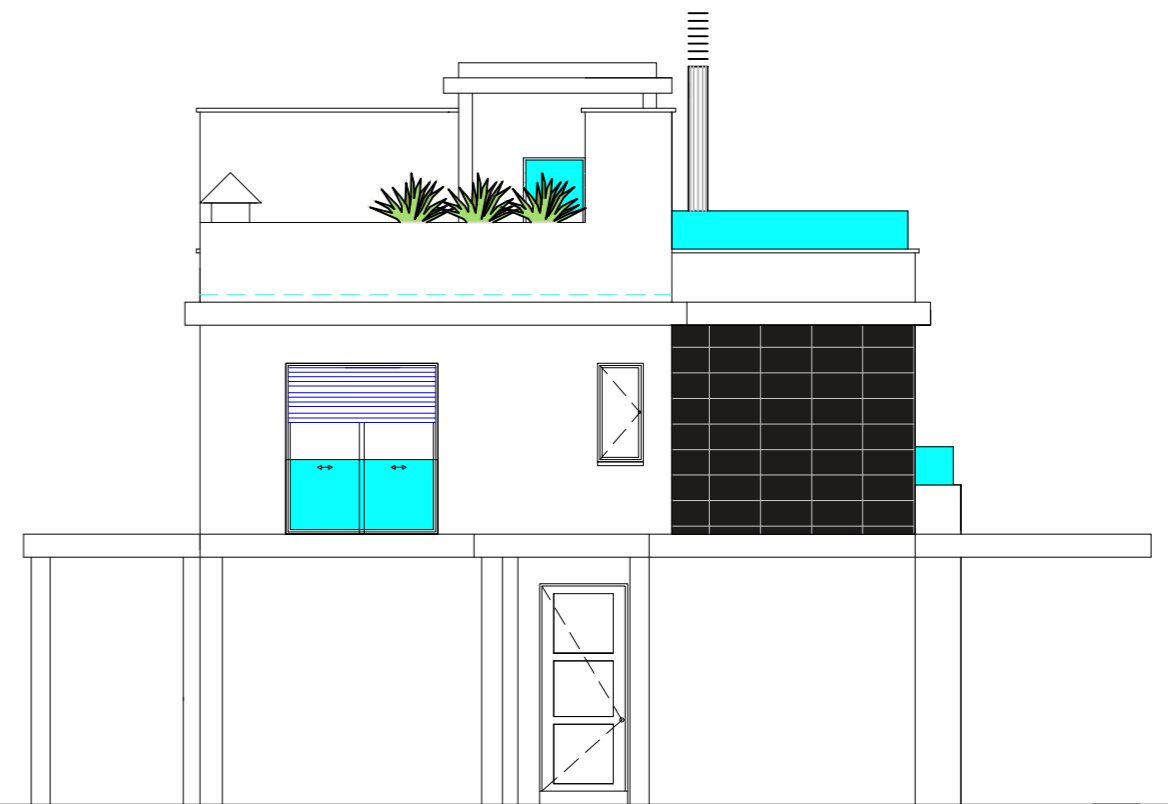

**FACHADA LAT. IZDA.
ALZADO NORTE**

PROYECTO BASICO Y DE EJECUCION DE UNA VIV UNIFAMILIAR (VIV. PARCELA 9)	SITUACION: C/Santa Maria Nº 5 y C/ Quito Malena El Campello (Alicante)	LA PROPIEDAD: MEDITERRANEA DE SERVICIOS.Y ACTIVIDADES LABORALES S.L.	EL ARQUITECTO: Eduardo Miralles Palencia	PLANO DE:: FACHADAS	FECHA: Octubre 2021	PLANO : 6